

LUONNOS 15.01.2025

REV	PVM	TEKIÄ	ERITTELY
-	-	-	-
 KAUNIAISTEN KAUPUNKI YHDYSKUNTATOIMI KUNTATEKNIikka		GRANKULLA STAD KOMMUNTEKNIK SAMHÄLLSTEKNIK	
<small>RAKENNUSKOHTEN NIMI JA OSOITE</small> OPPILASKODINTIE välillä Granhultsskolan-Palloiluhalli		<small>PIIRUSTUKSEN SISÄLTÖ</small> Yleissuunnitelma Poikkileikkaukset	<small>MITTAKAAVA</small> 1:100 <small>KOORDINAATISTO</small> GK25 N2000
<small>TARK.</small>	<small>HYV.</small>	<small>SUUNN. ALA</small>	<small>TYÖ N:O</small>
-	-	TKA	2327.030
<small>TIEDOSTO</small>		<small>PROJEKTI</small>	
 HSY Vesihuolto Ilmalankuja 2A PL 300 00066 HSY p.(09) 15611		NRO	<small>HYV.</small> <small>TARK.</small> <small>HYV.</small> <small>TARK.</small>
 Finnmap Infra Oy Ratapihantie 11 00521 Helsinki p.(09) 8565 3800		<small>HYV.</small> <small>TARK.</small> <small>LAAT.</small>	- - Jukka Johansson

Paalu 20



OPPILASKODINTIE
POIKKILEIKKAUS
Finmap Infra

1:100
XX.XX.XXXX


Paalu 40



OPPILASKODINTIE
POIKKILEIKKAUS
Finmap Infra

1:100
XX.XX.XXXX


Paalu 60

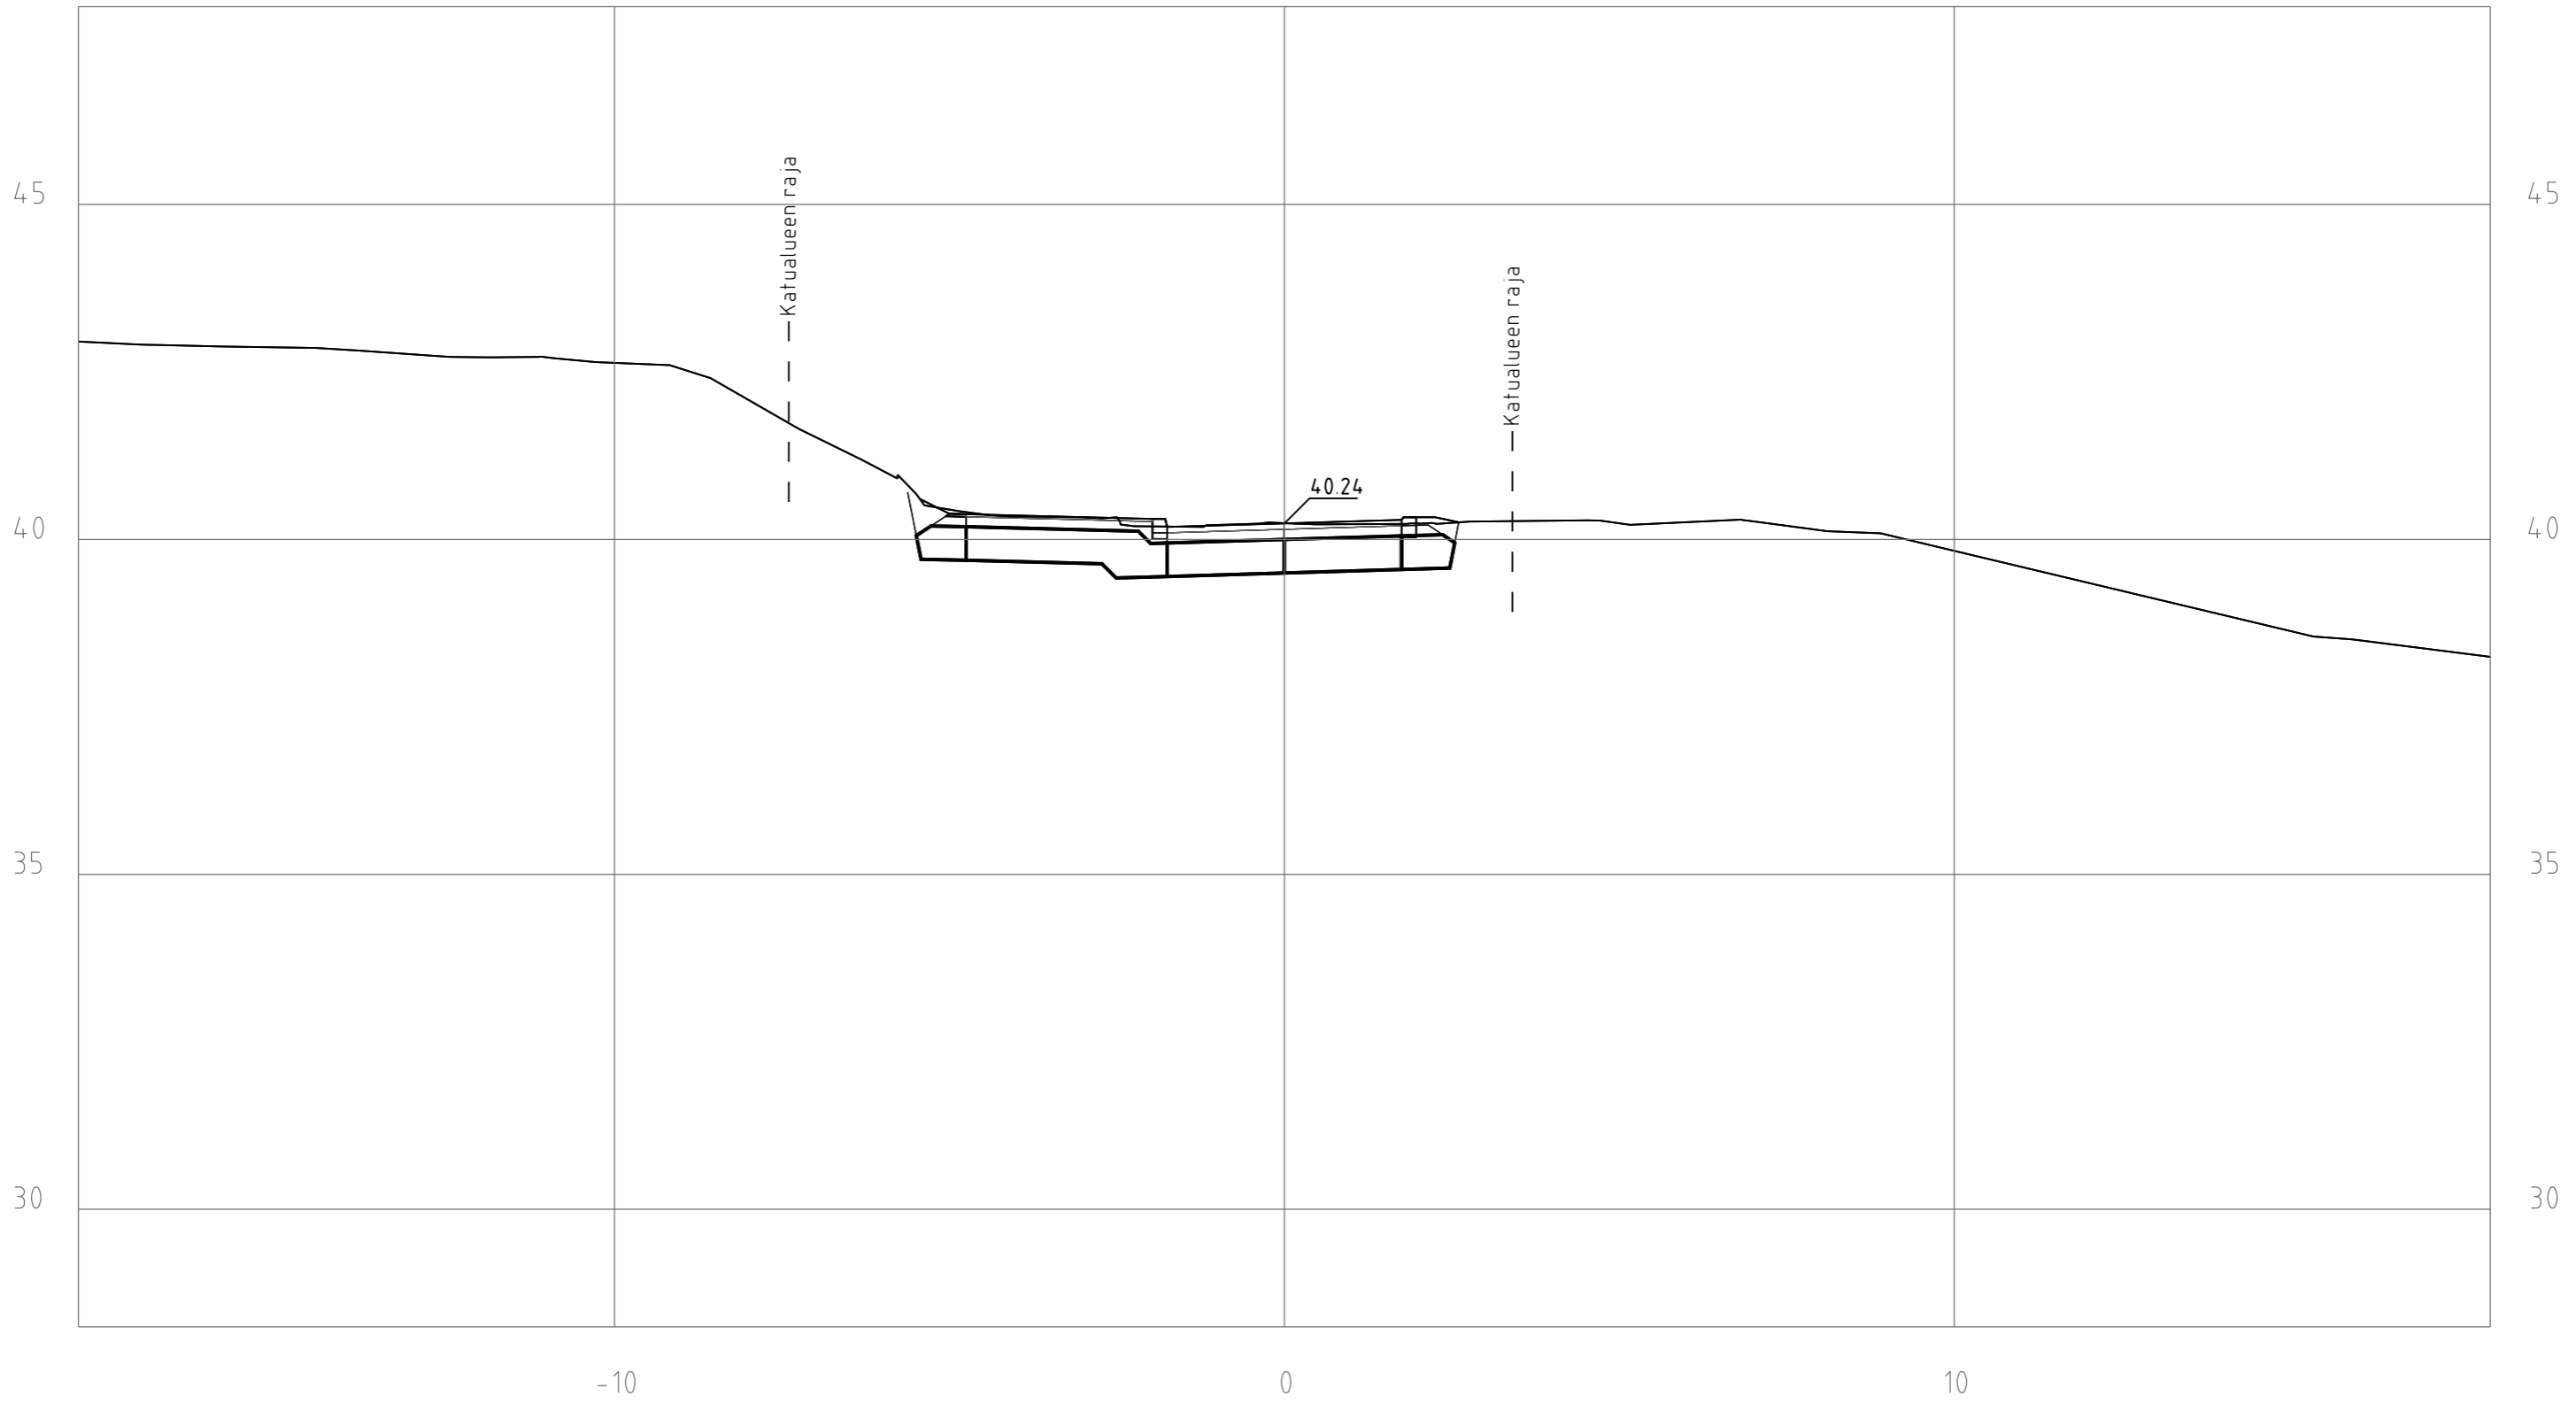

OPPILASKODINTIE
POIKKILEIKKAUS
Finmap Infra

1:100
XX.XX.XXXX


Paalu 80

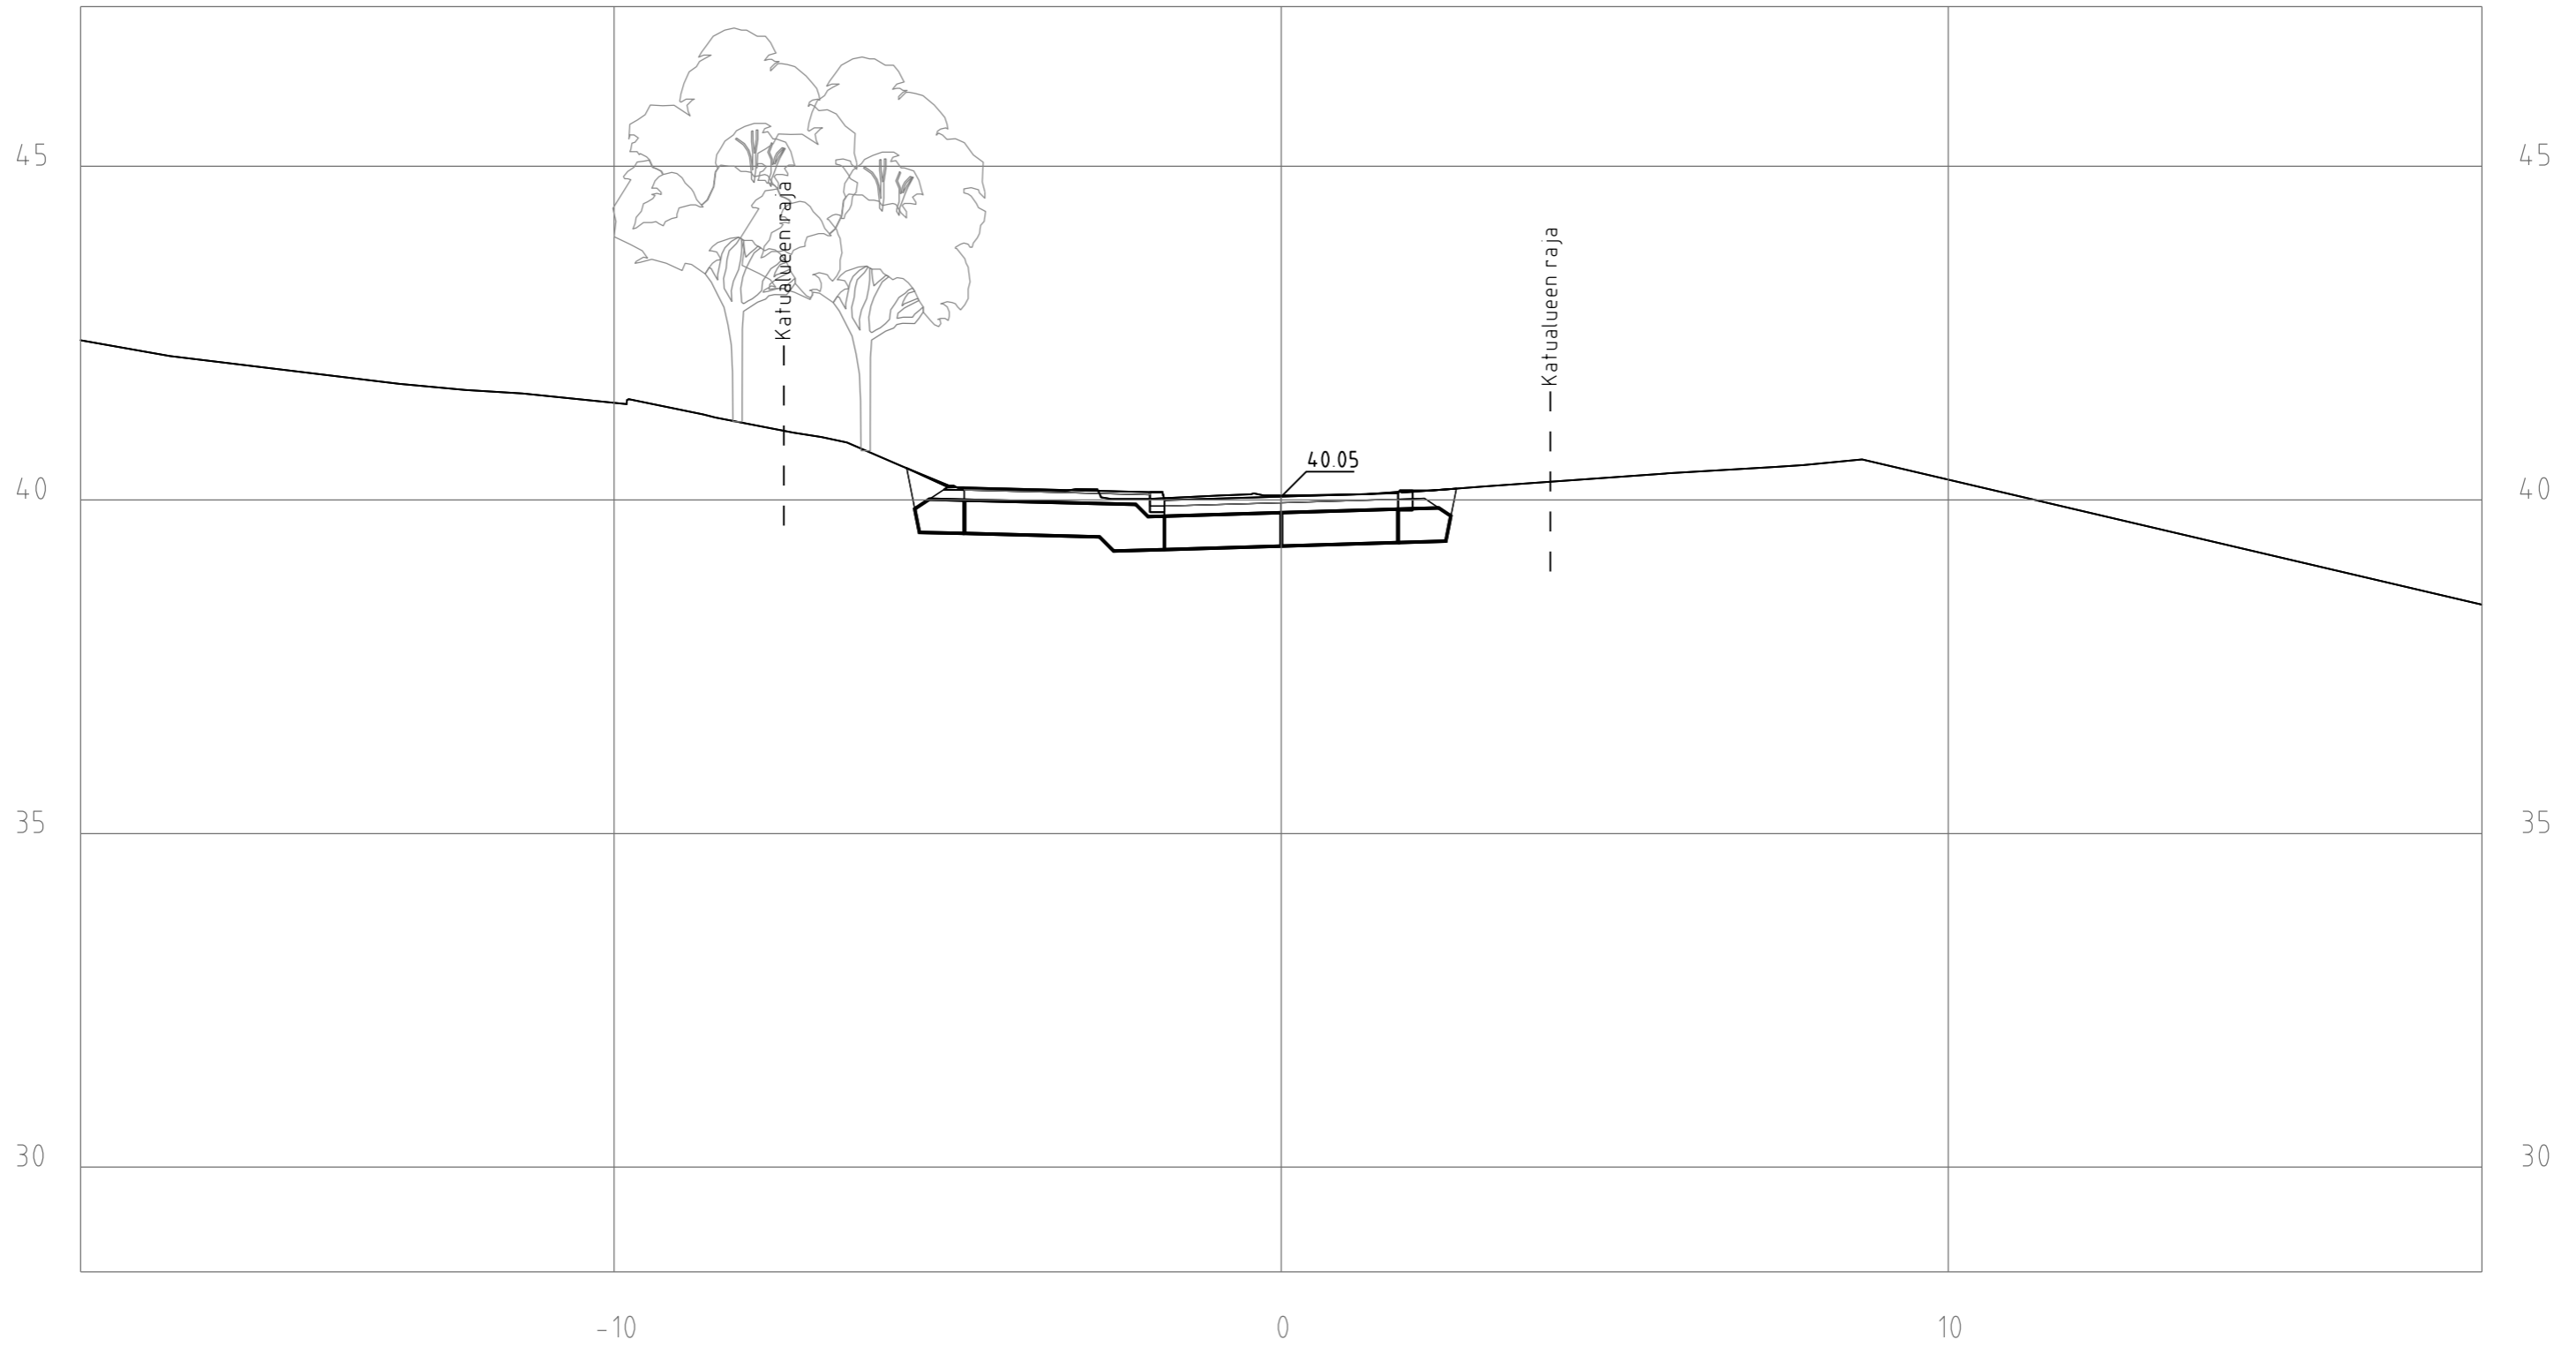

OPPILASKODINTIE
POIKKILEIKKAUS
Finmap Infra

1:100
XX.XX.XXXX

Paalu 100

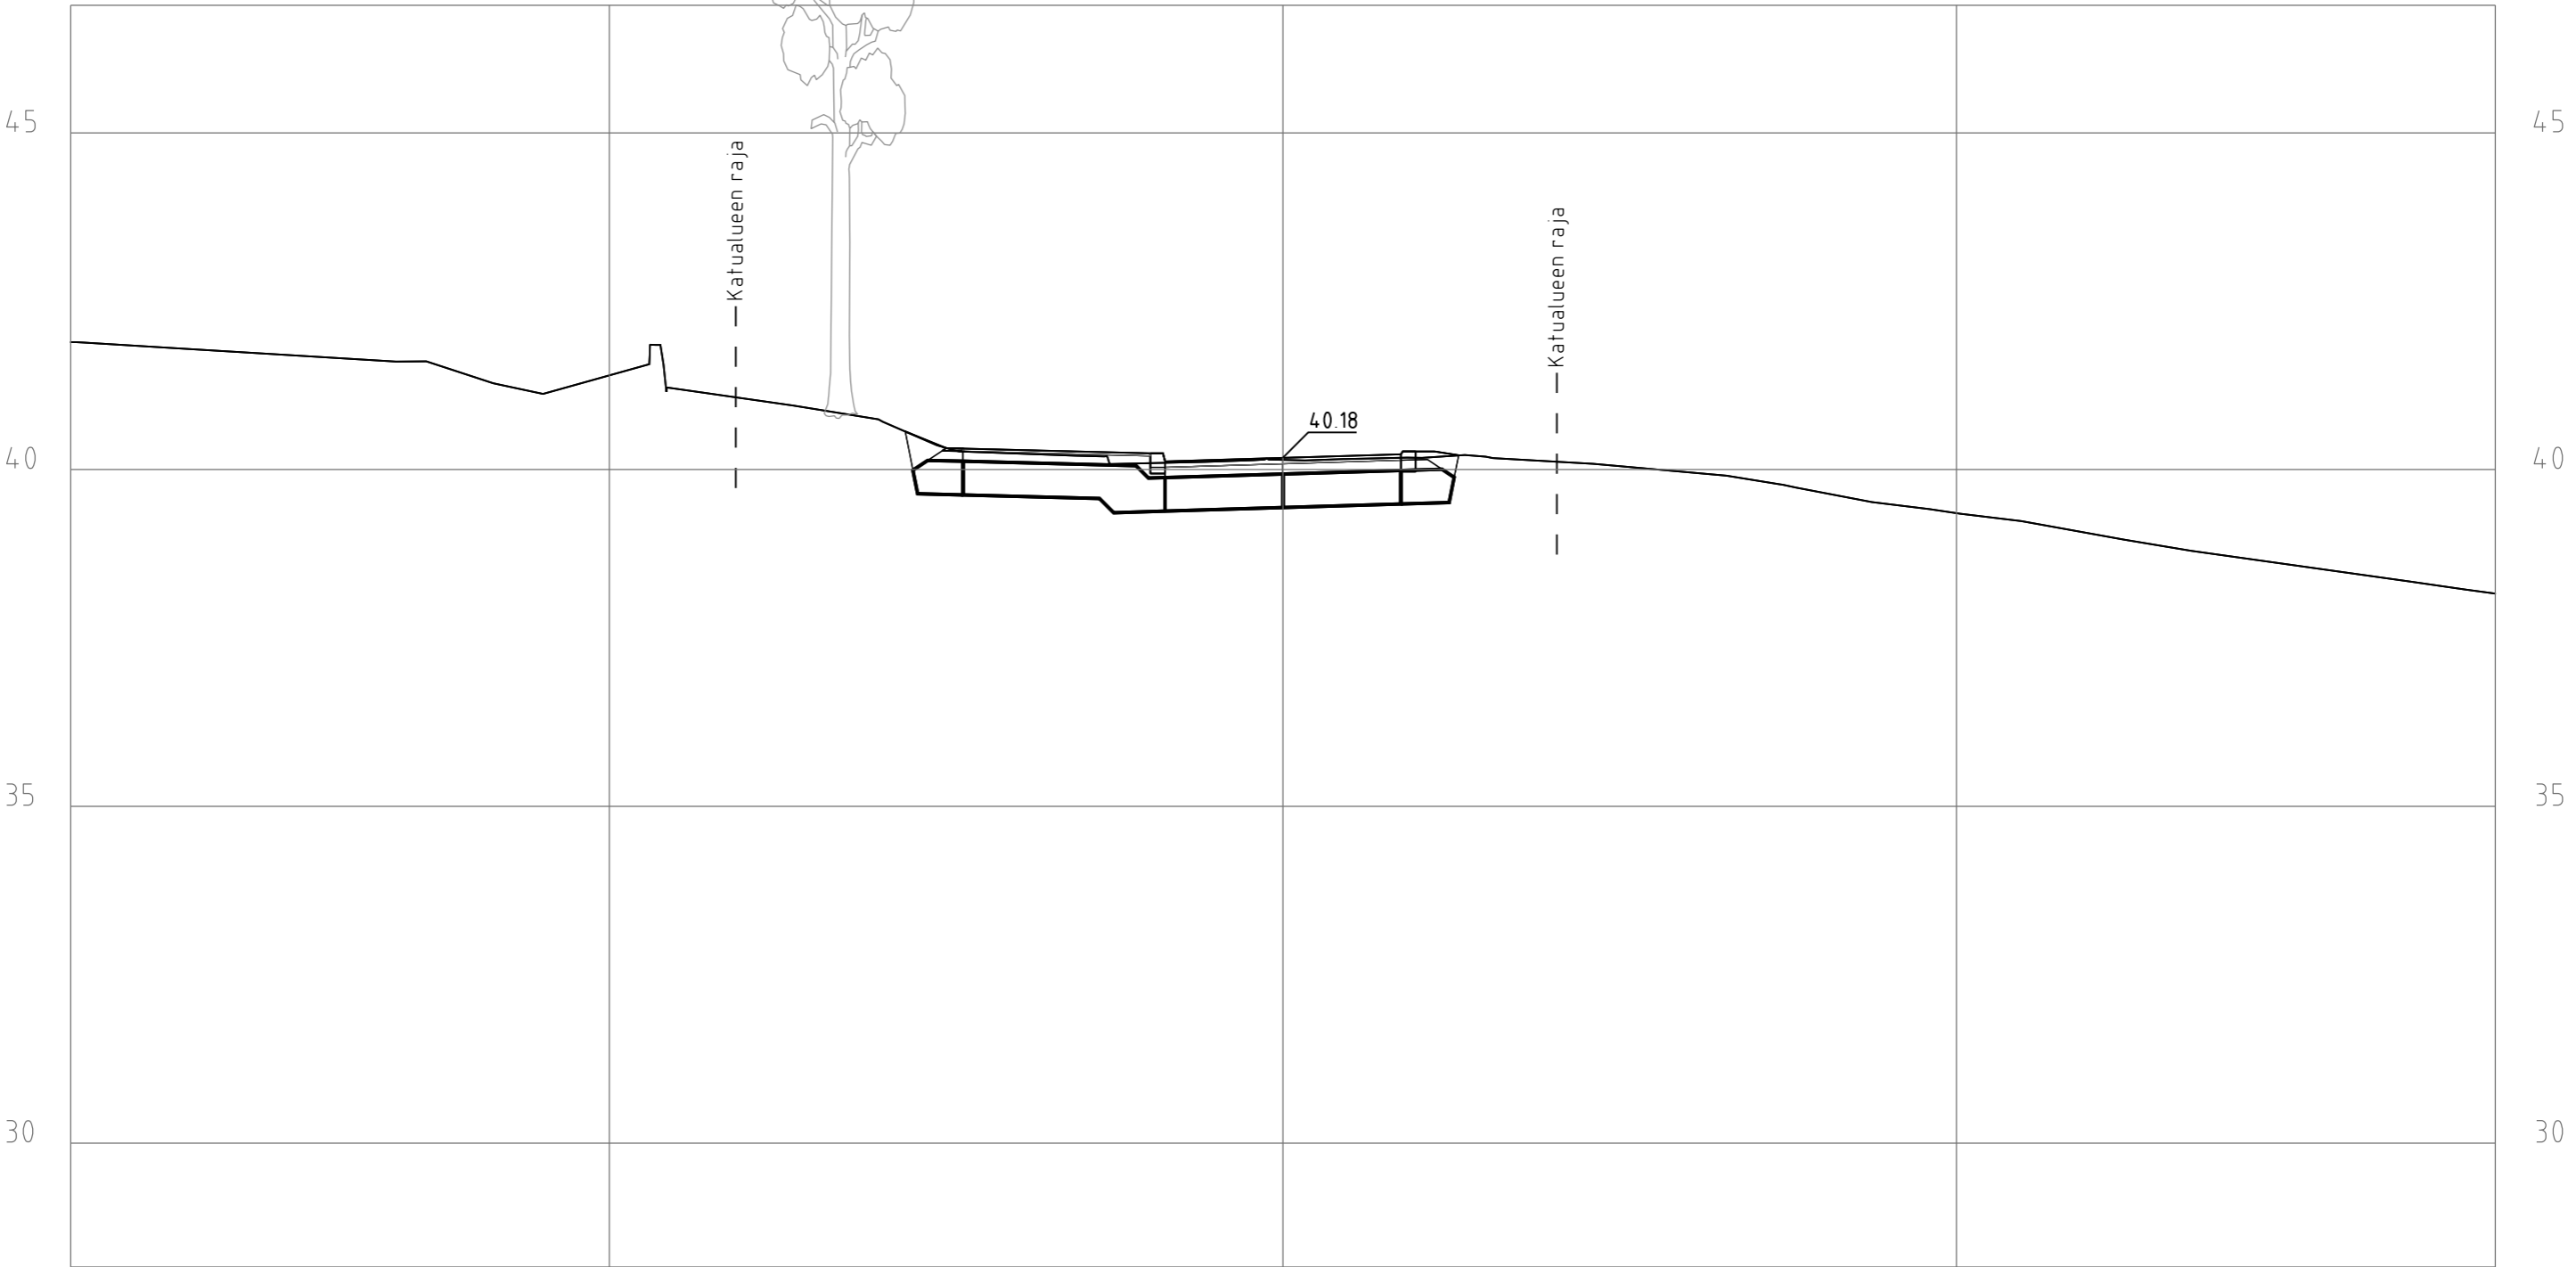

OPPILASKODINTIE
POIKKILEIKKAUS
Finmap Infra

1:100
XX.XX.XXXX


Paalu 120



OPPILASKODINTIE
POIKKILEIKKAUS
Finmap Infra

1:100
XX.XX.XXXX


Paalu 123

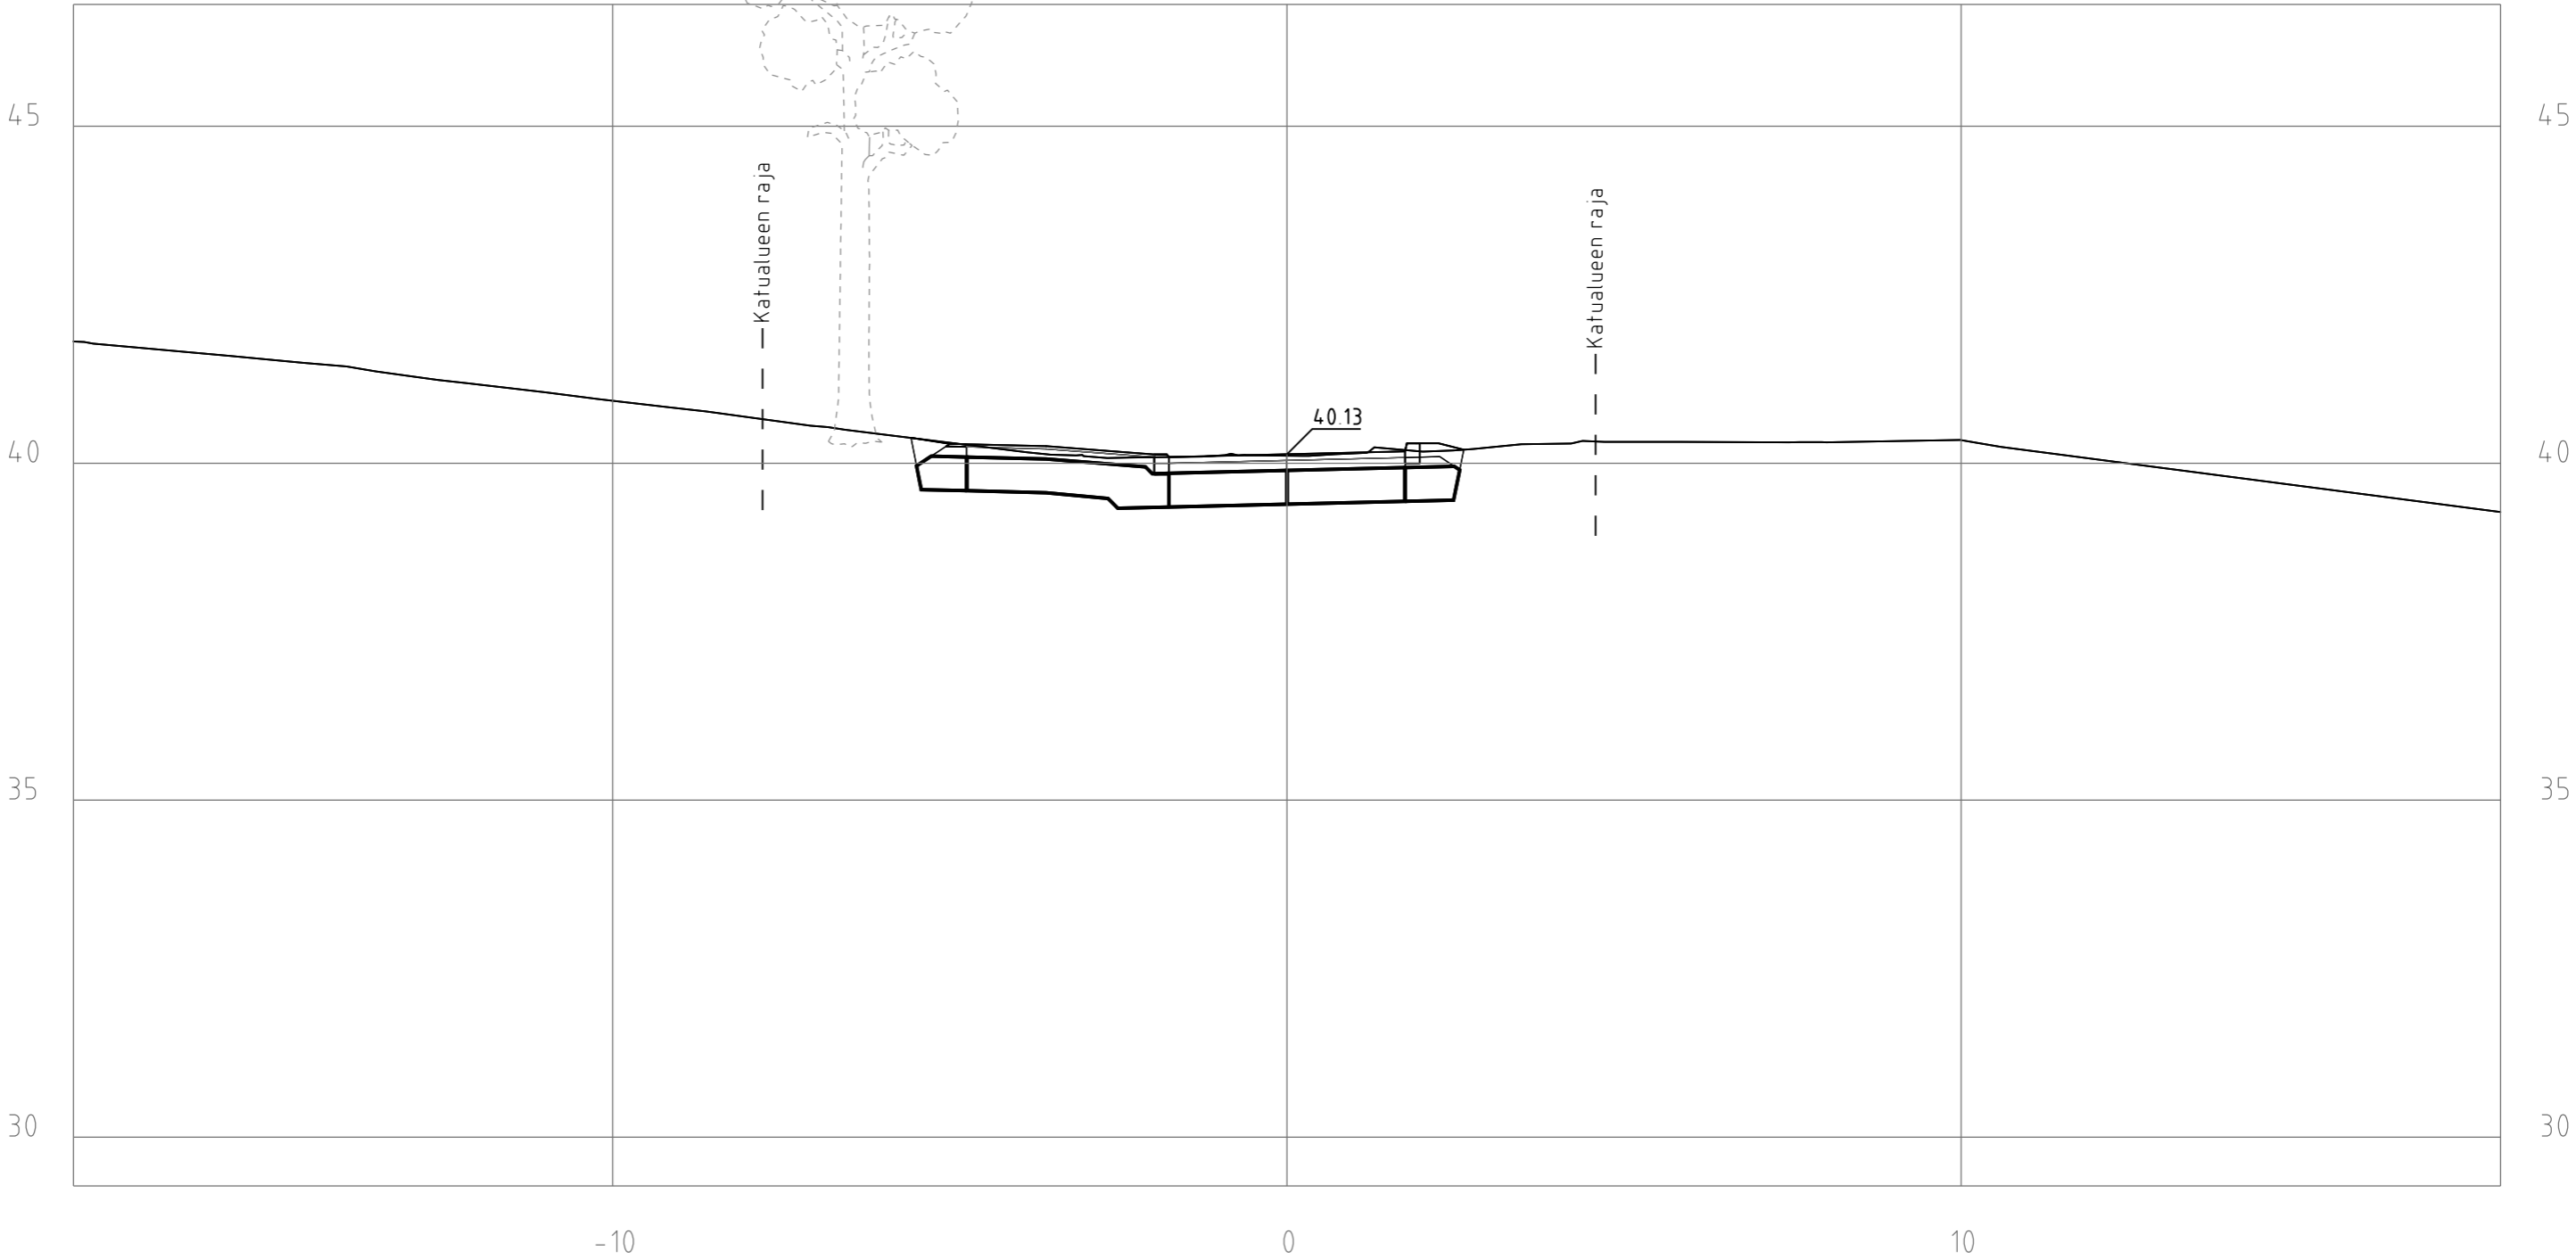

OPPILASKODINTIE
POIKKILEIKKAUS
Finmap Infra

1:100
XX.XX.XXXX


Paalu 130

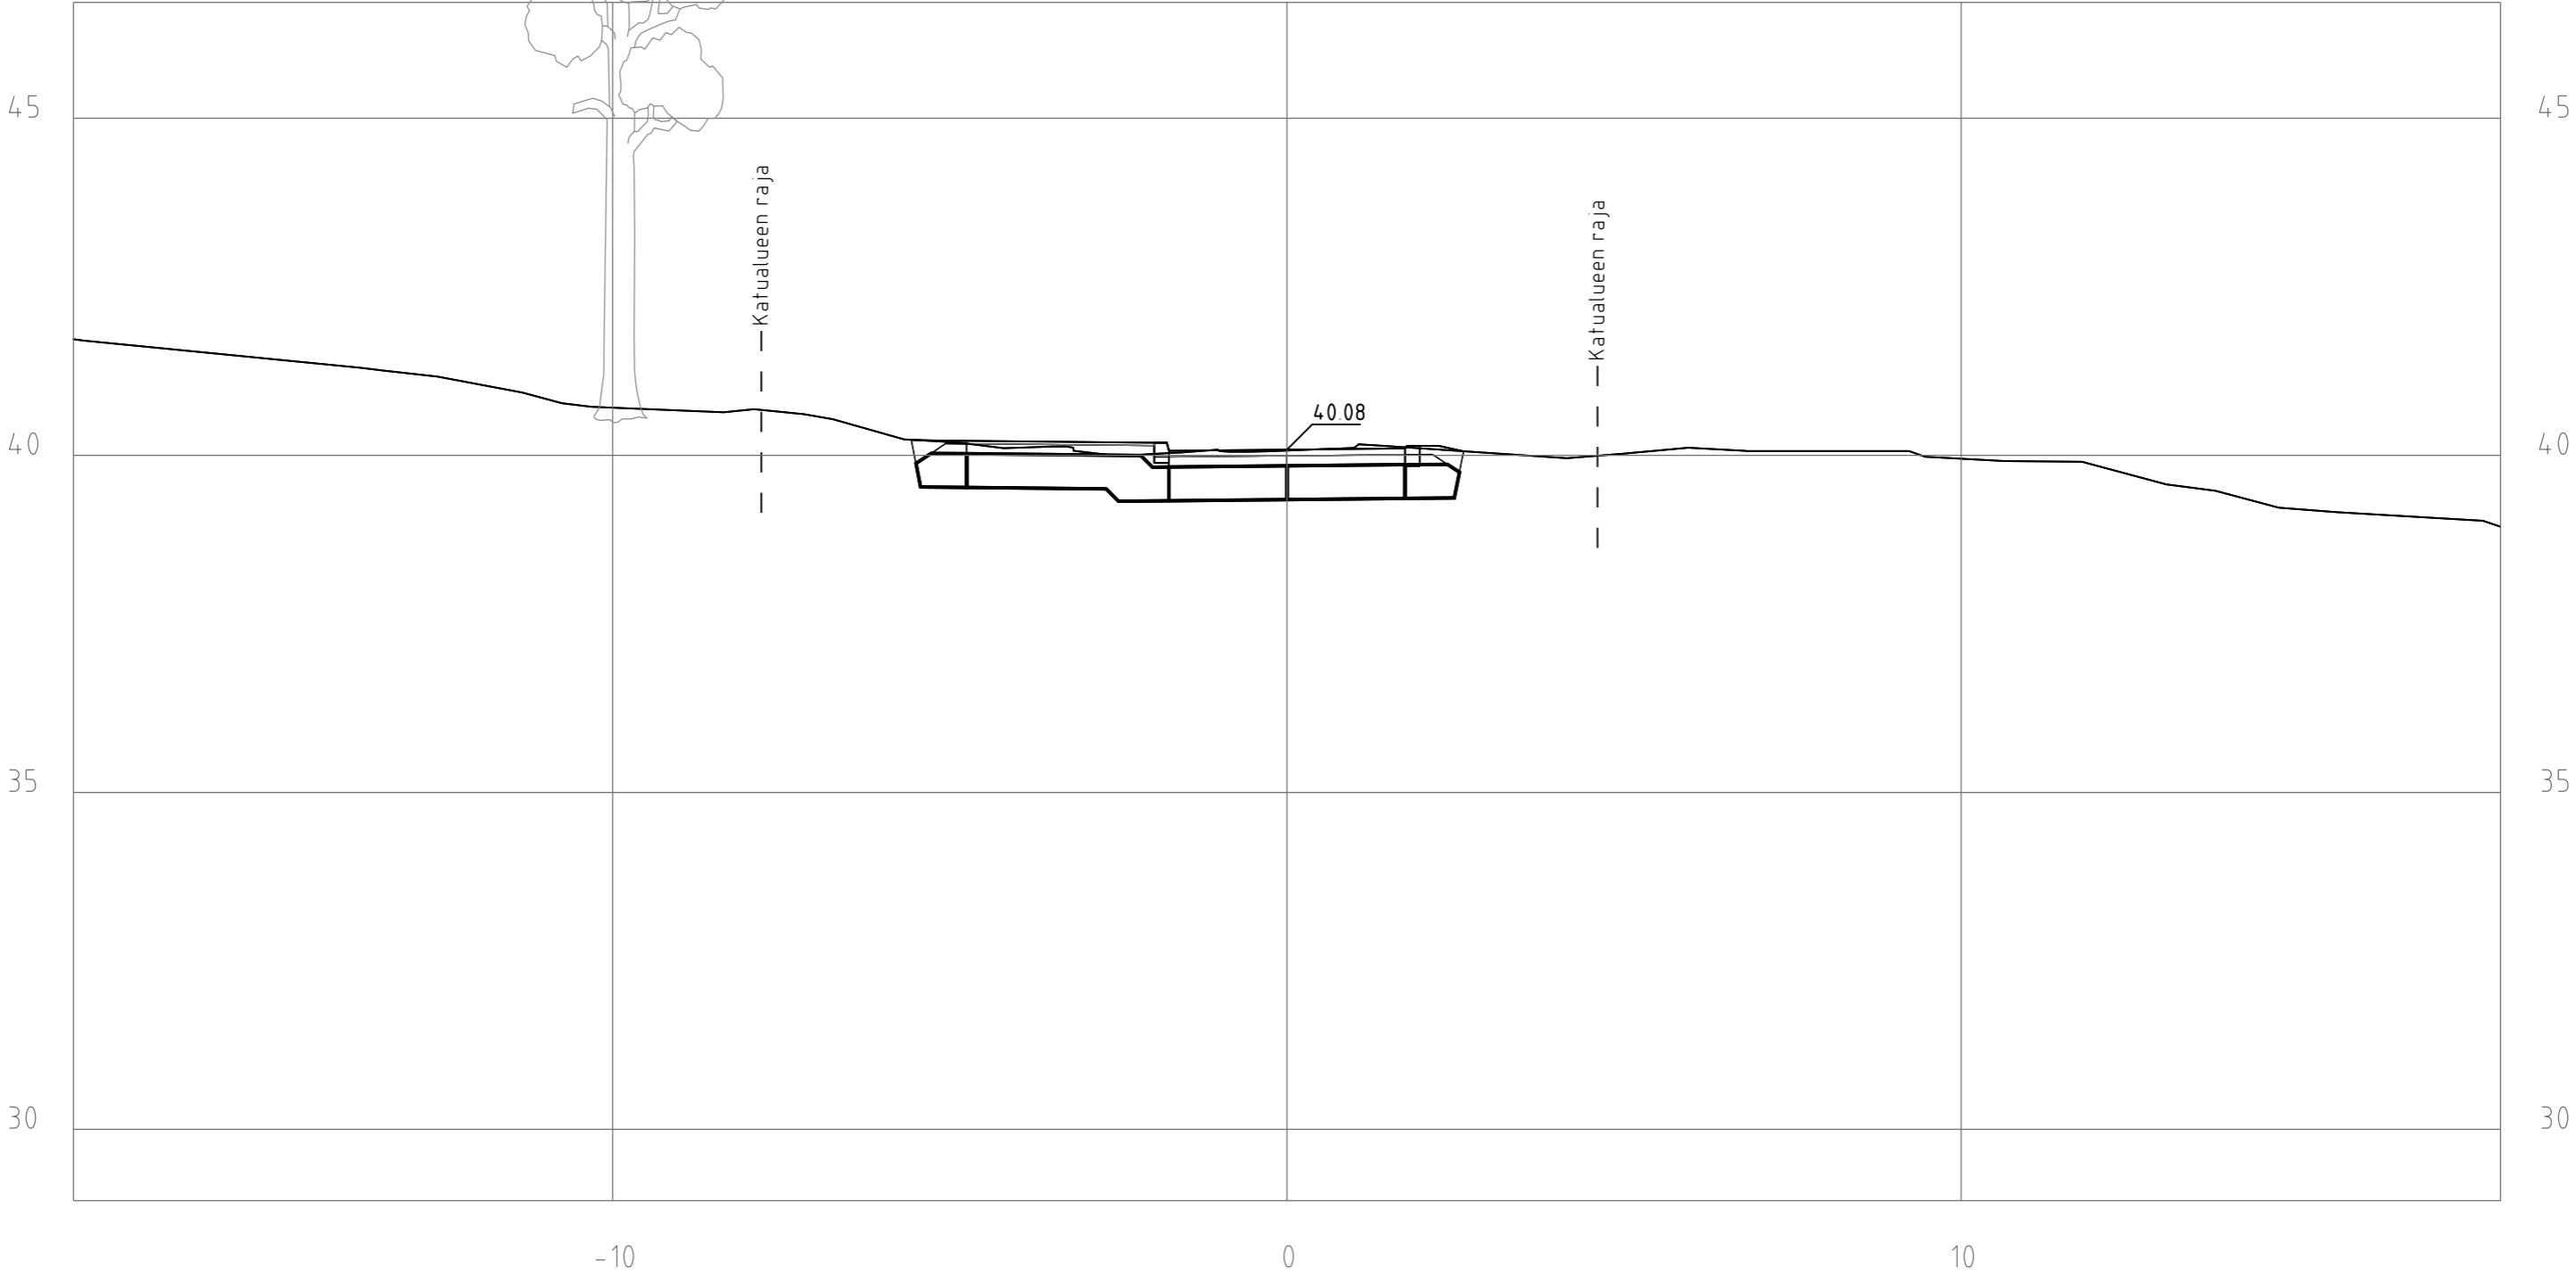

OPPILASKODINTIE
POIKKILEIKKAUS
Finmap Infra

1:100
XX.XX.XXXX

Paalu 140

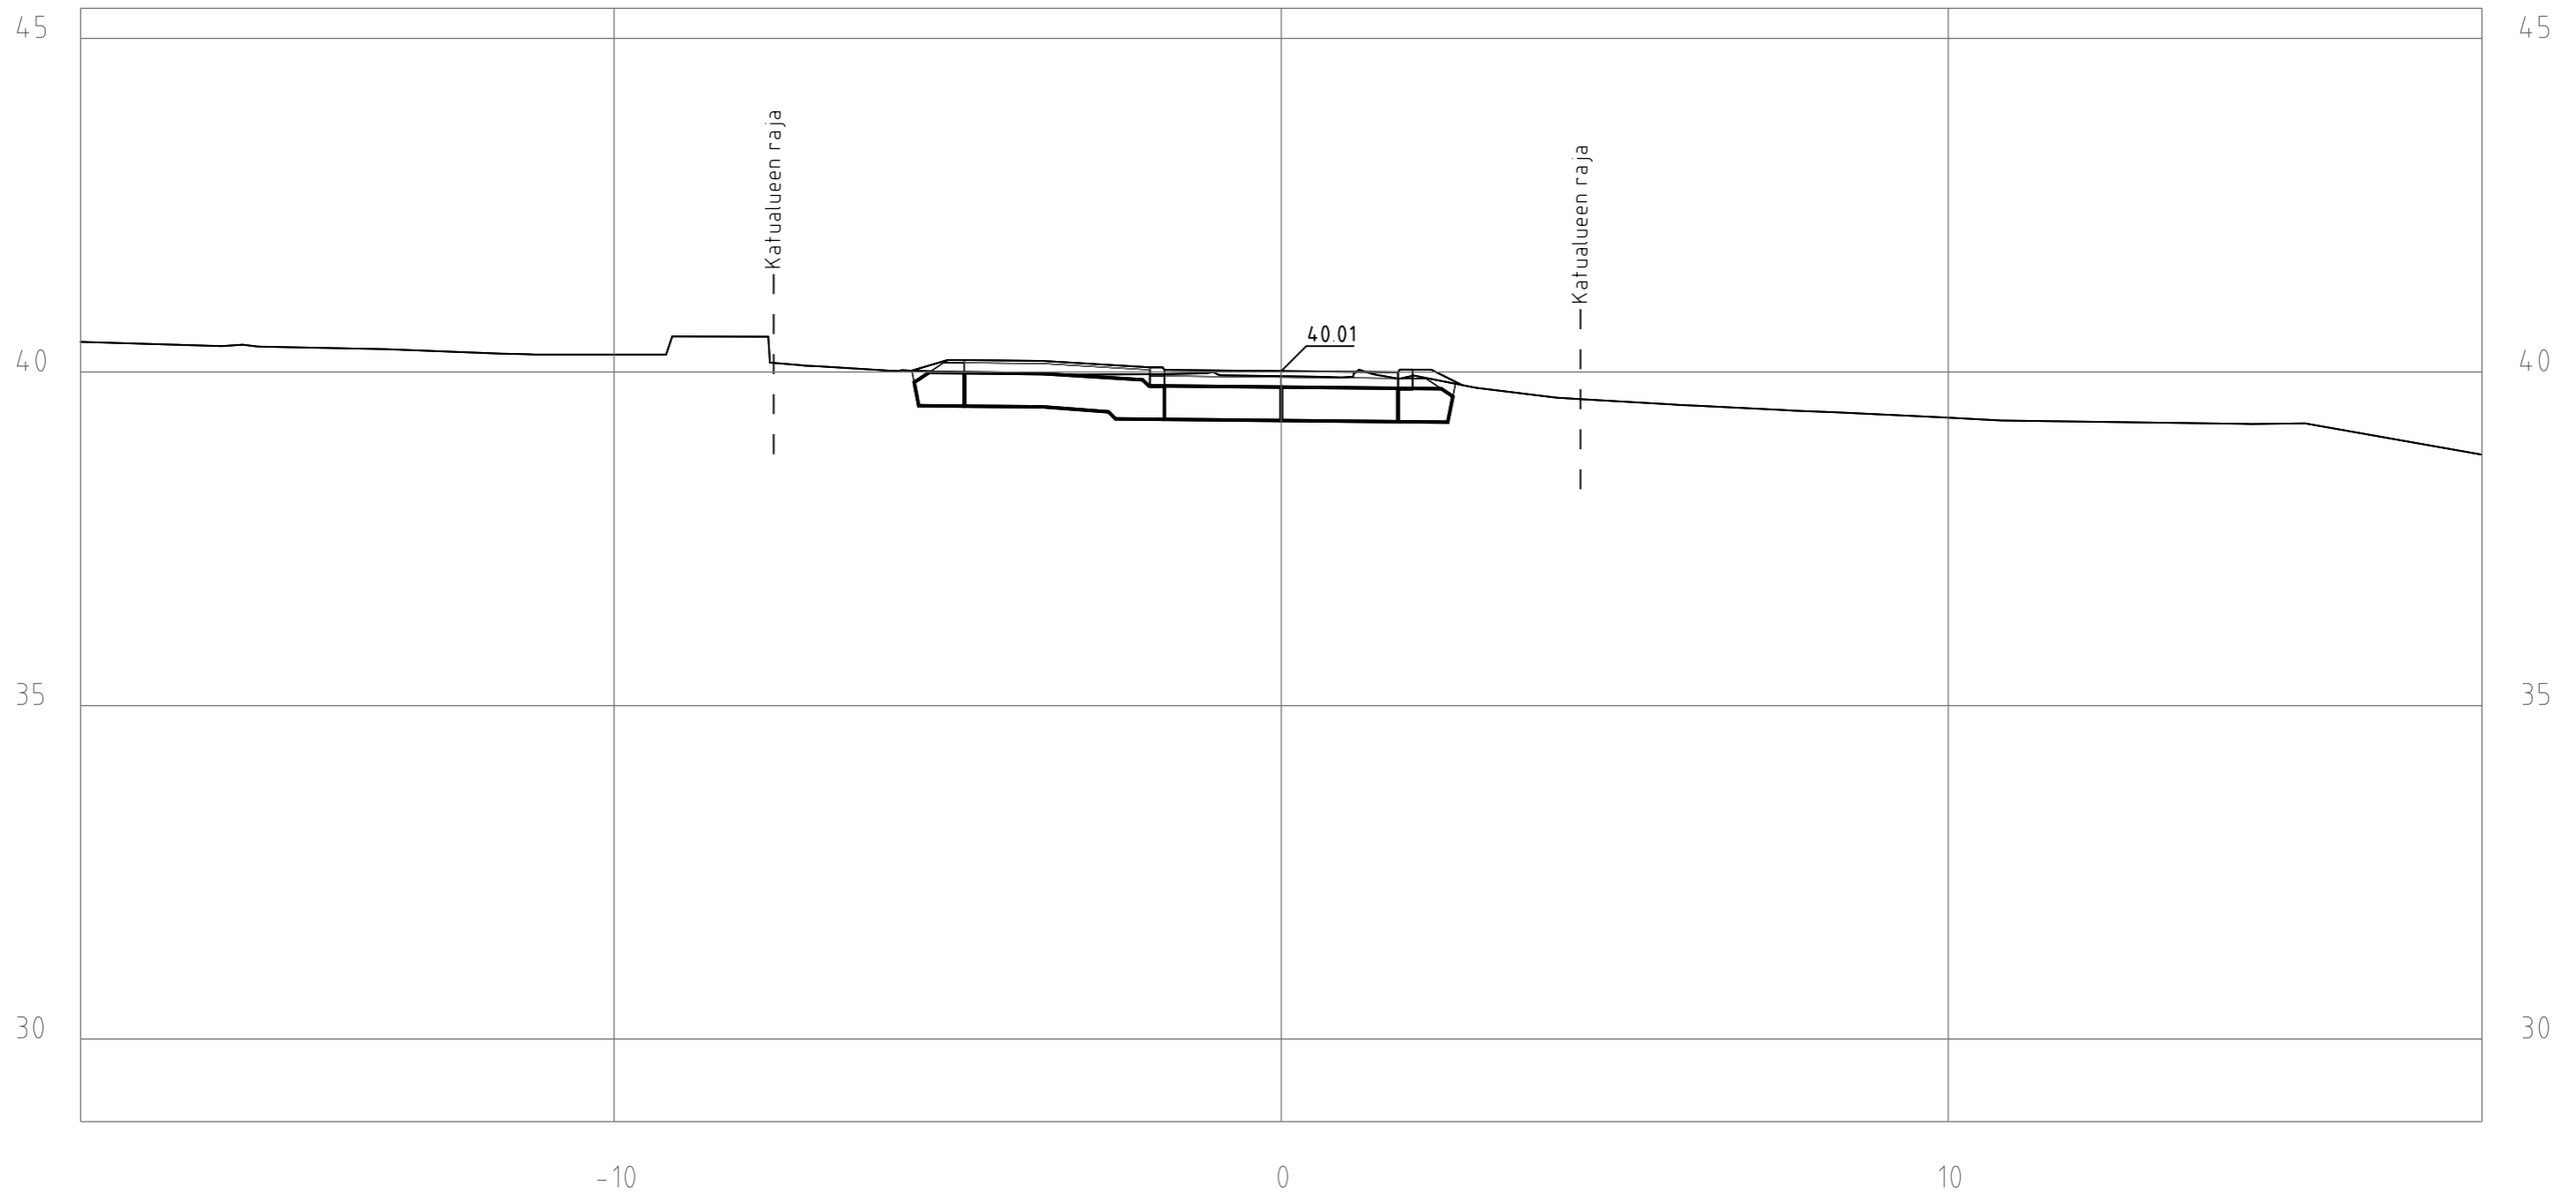

OPPILASKODINTIE
POIKKILEIKKAUS
Finmap Infra

1:100
XX.XX.XXXX

Paalu 160



OPPILASKODINTIE
POIKKILEIKKAUS
Finmap Infra

1:100
XX.XX.XXXX


Paalu 166



OPPILASKODINTIE
POIKKILEIKKAUS
Finmap Infra

1:100
XX.XX.XXXX

Paalu 170

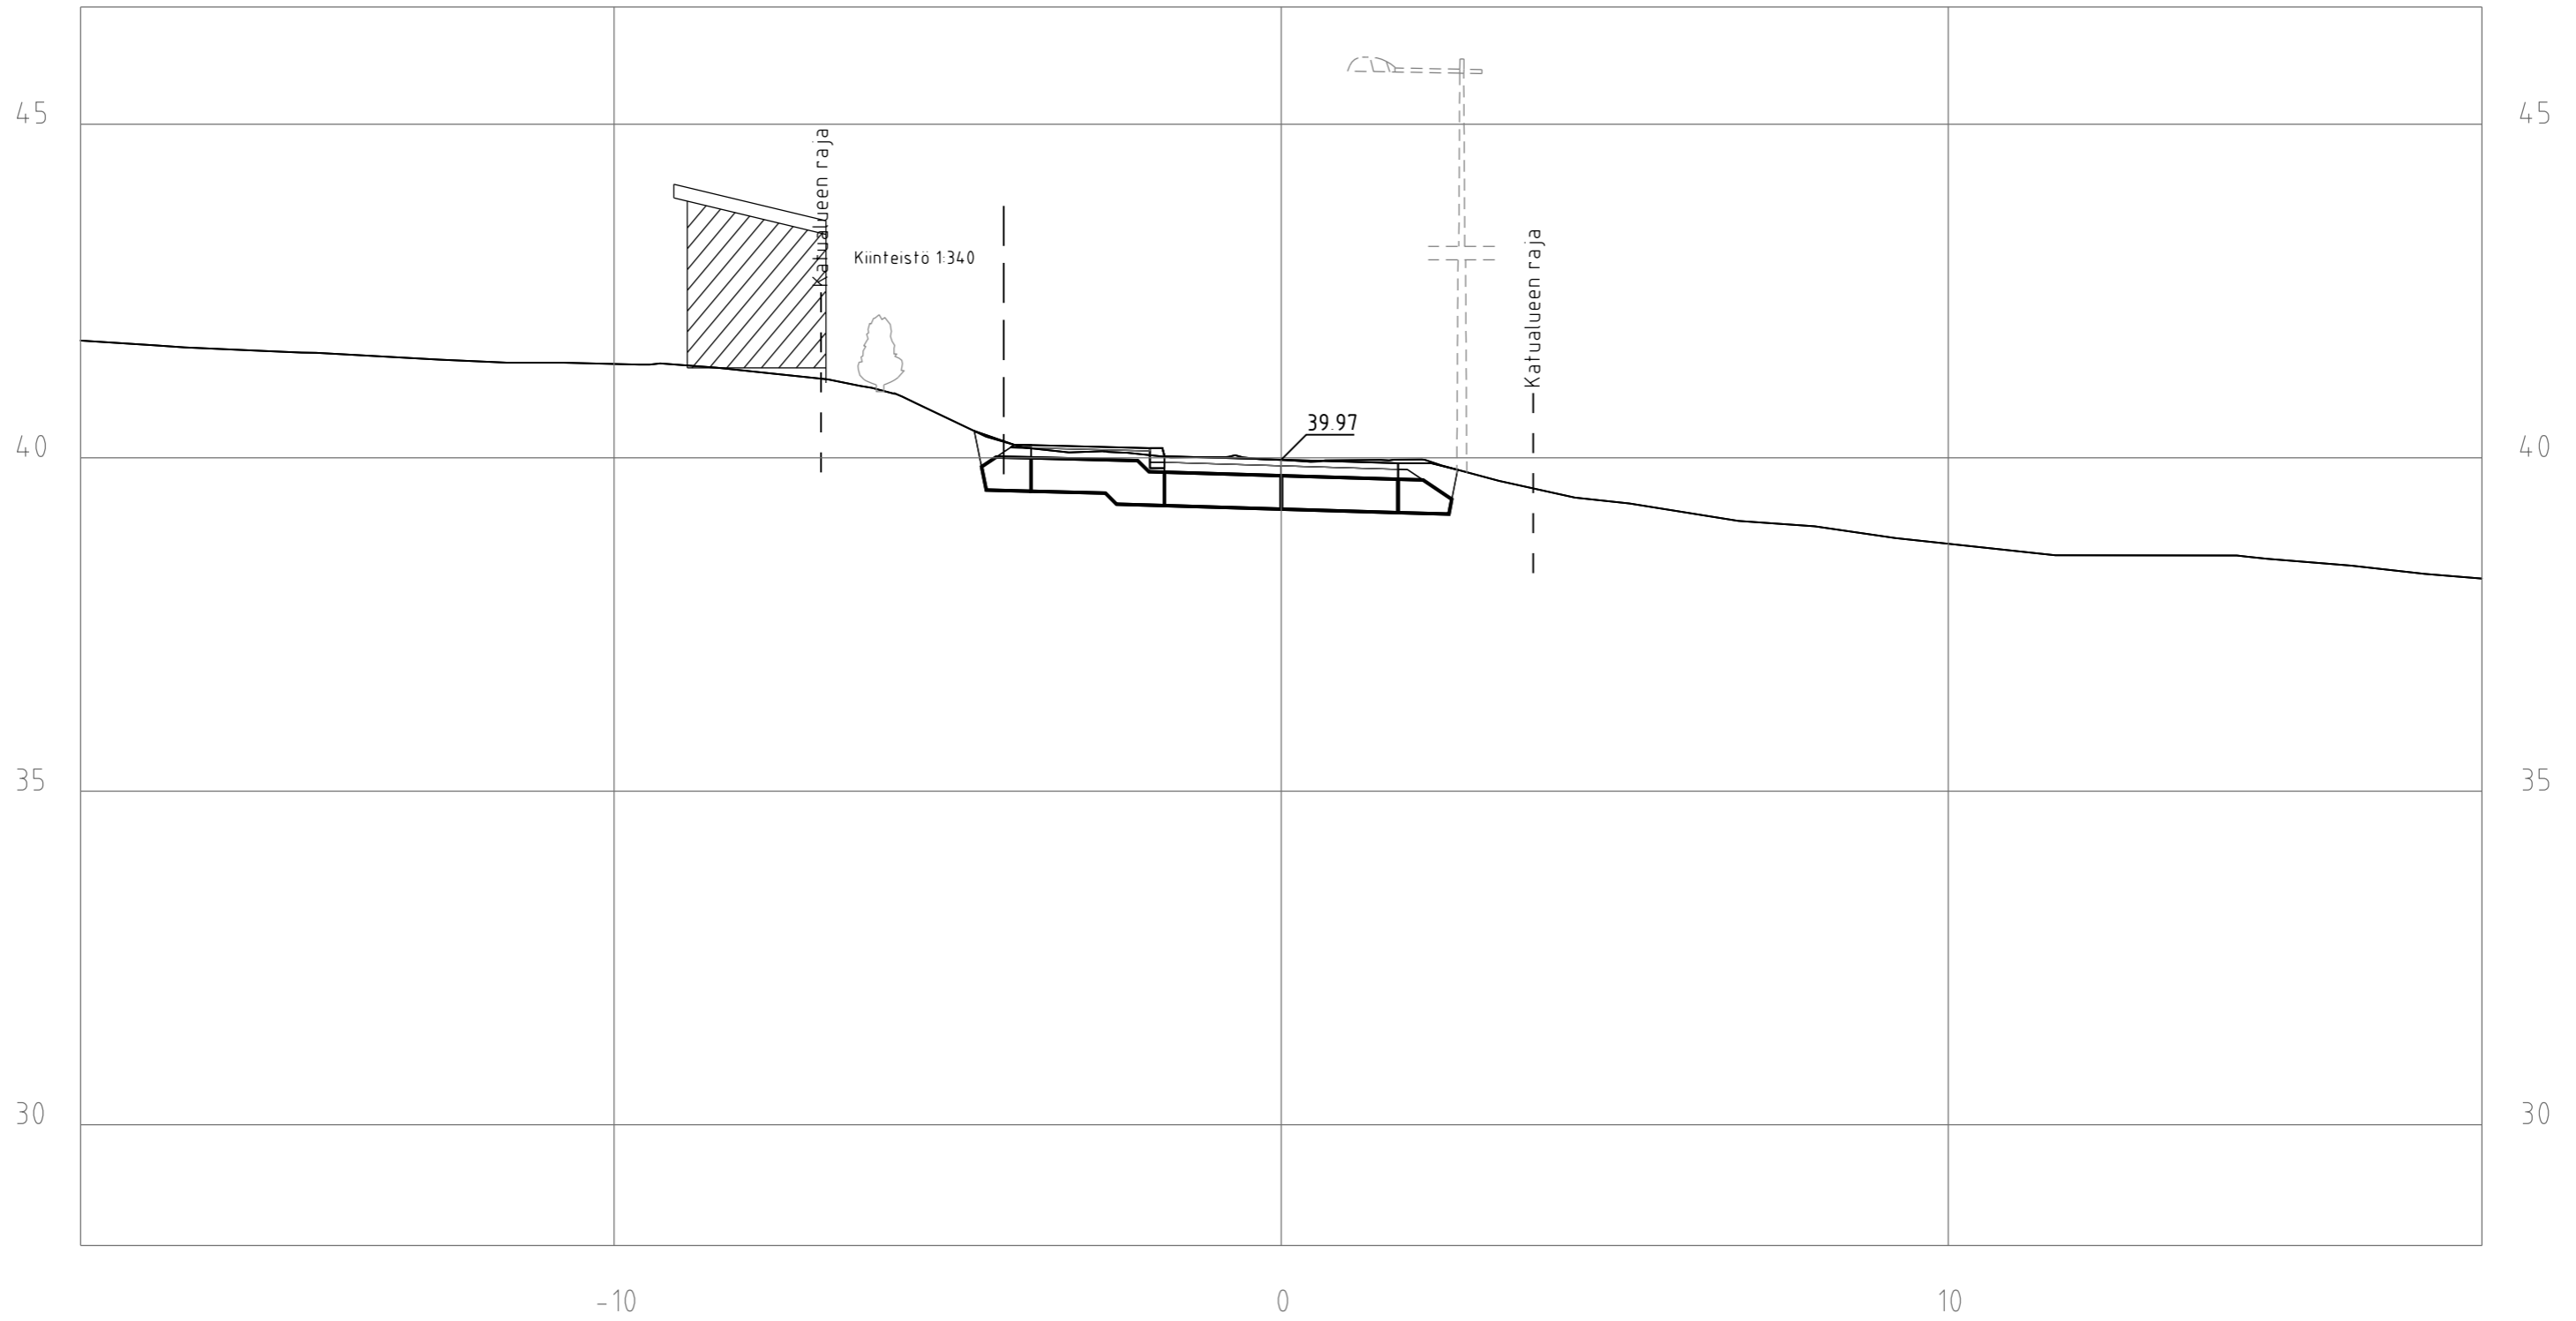

OPPILASKODINTIE
POIKKILEIKKAUS
Finmap Infra

1:100
XX.XX.XXXX


Paalu 180



OPPILASKODINTIE
POIKKILEIKKAUS
Finmap Infra

1:100
XX.XX.XXXX


Paalu 190

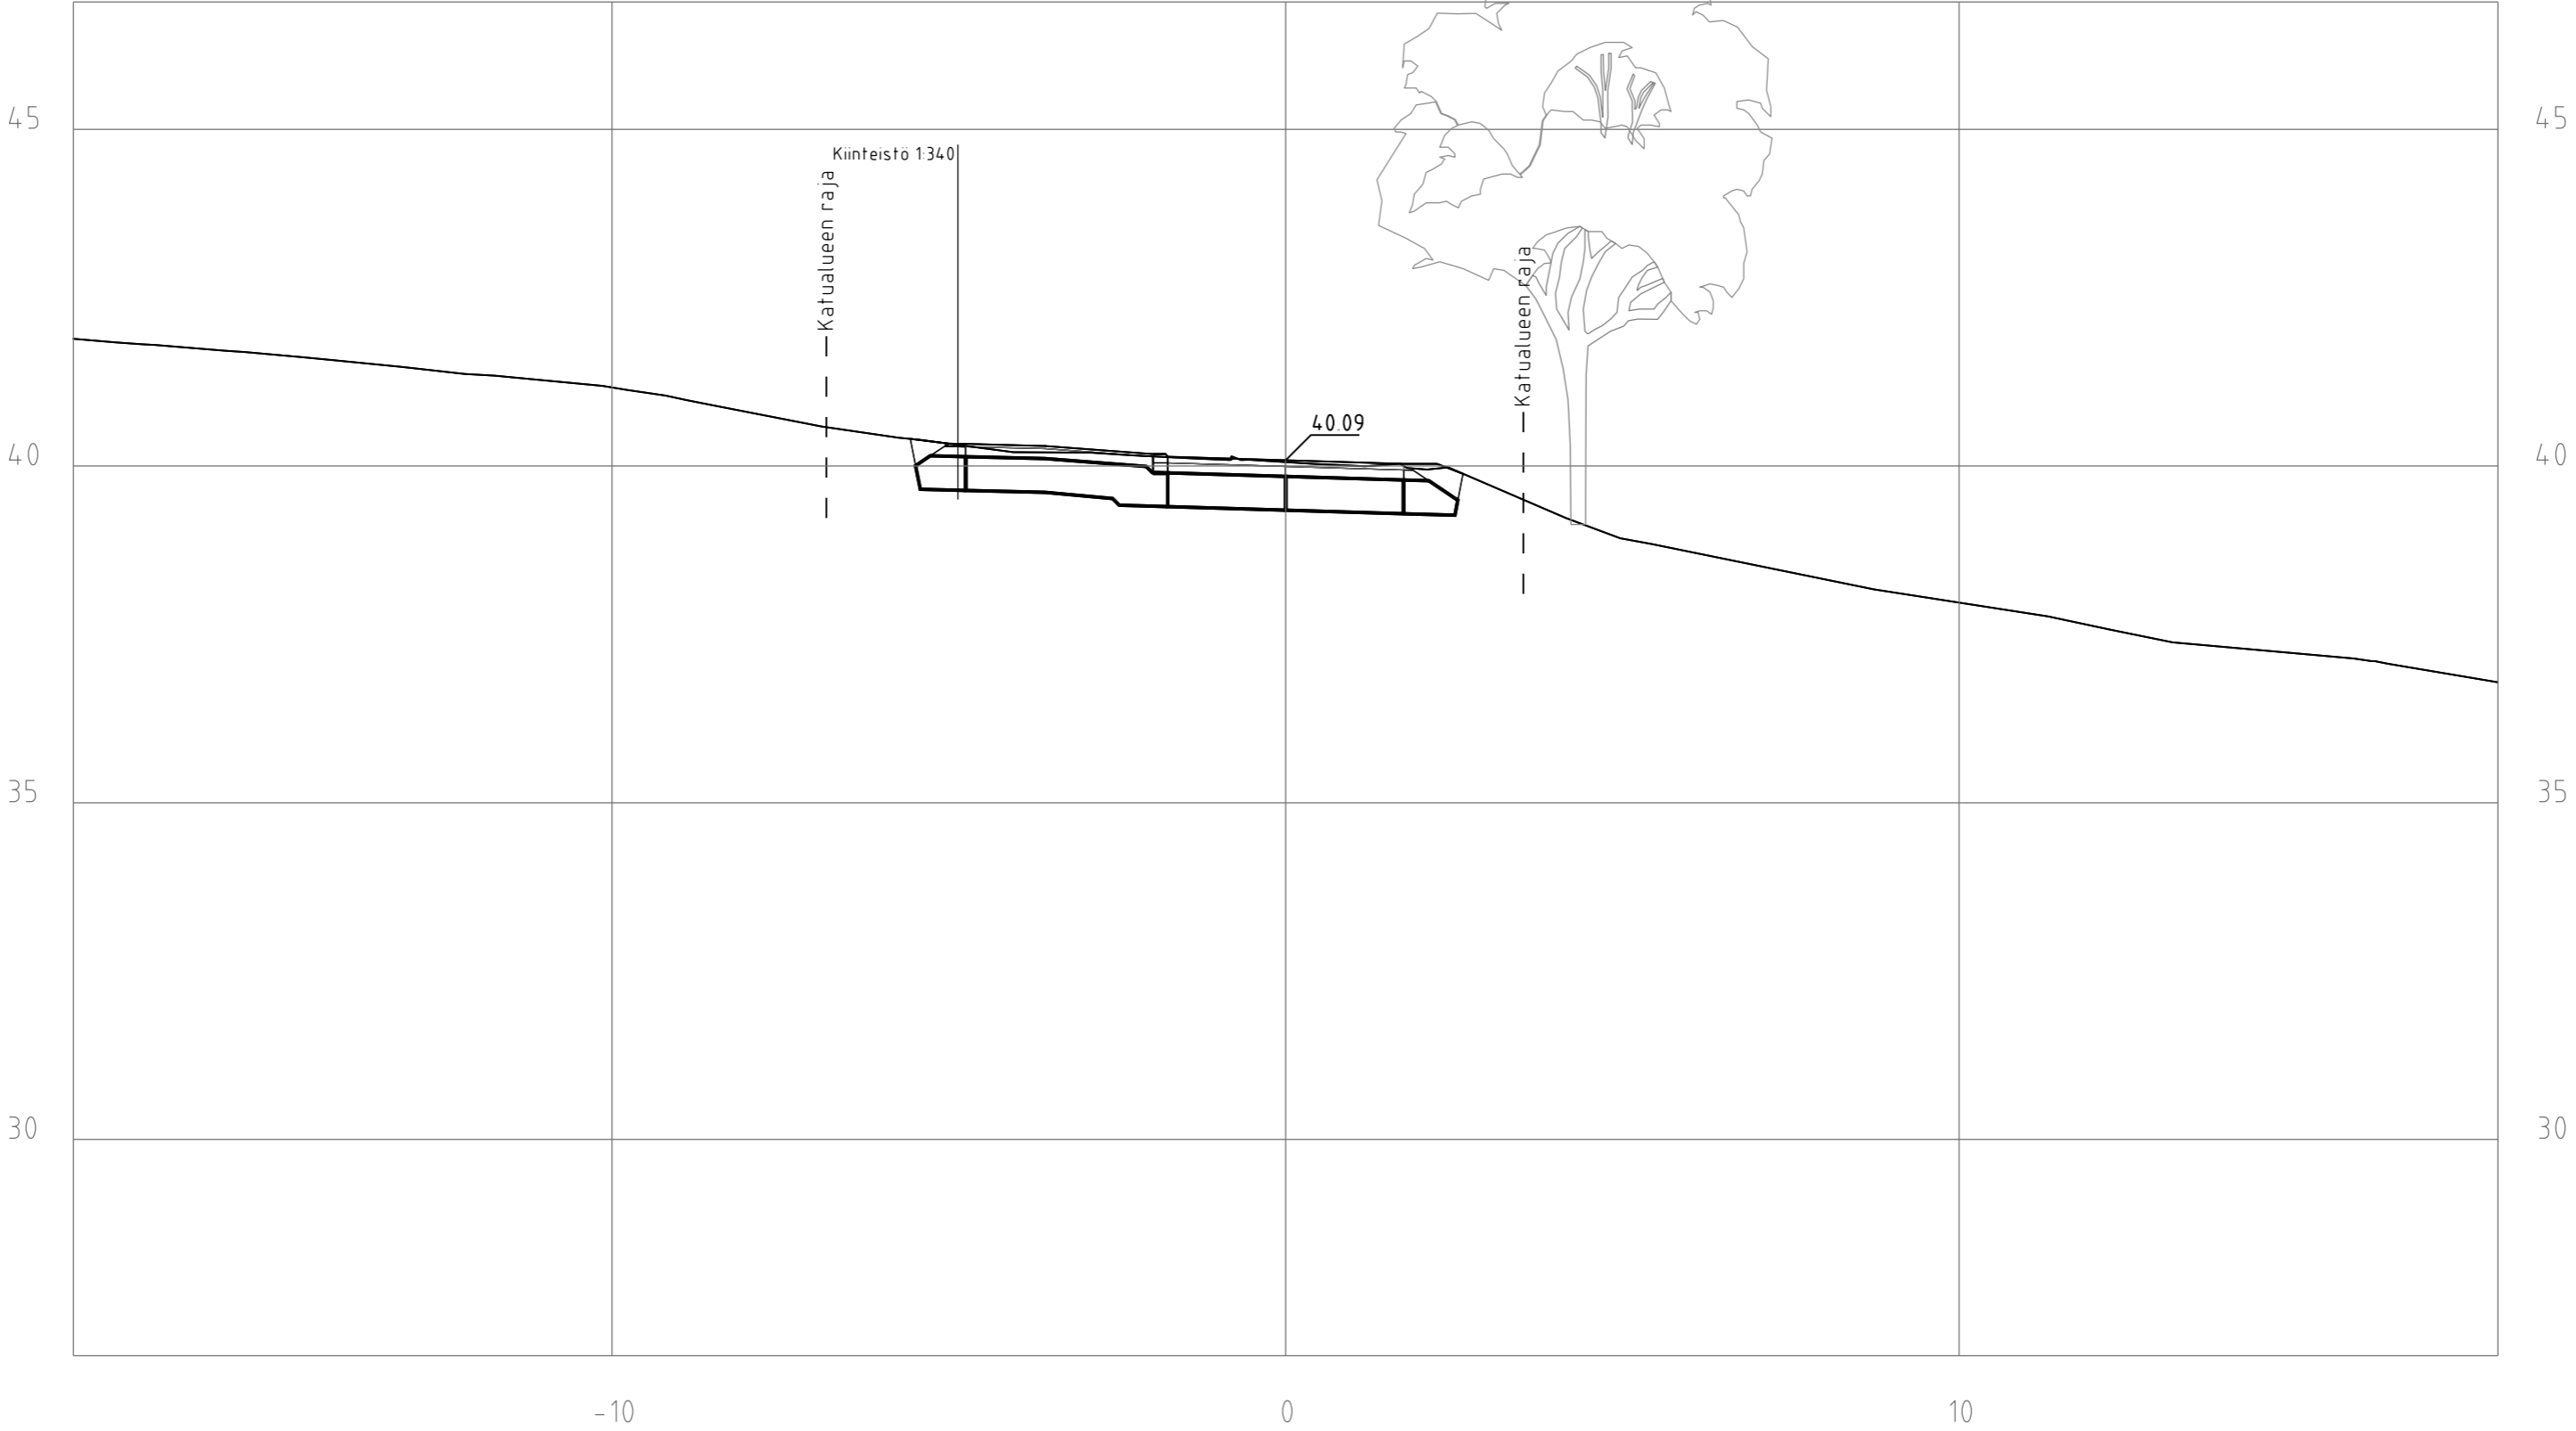

OPPILASKODINTIE
POIKKILEIKKAUS
Finmap Infra

1:100
XX.XX.XXXX


Paalu 200

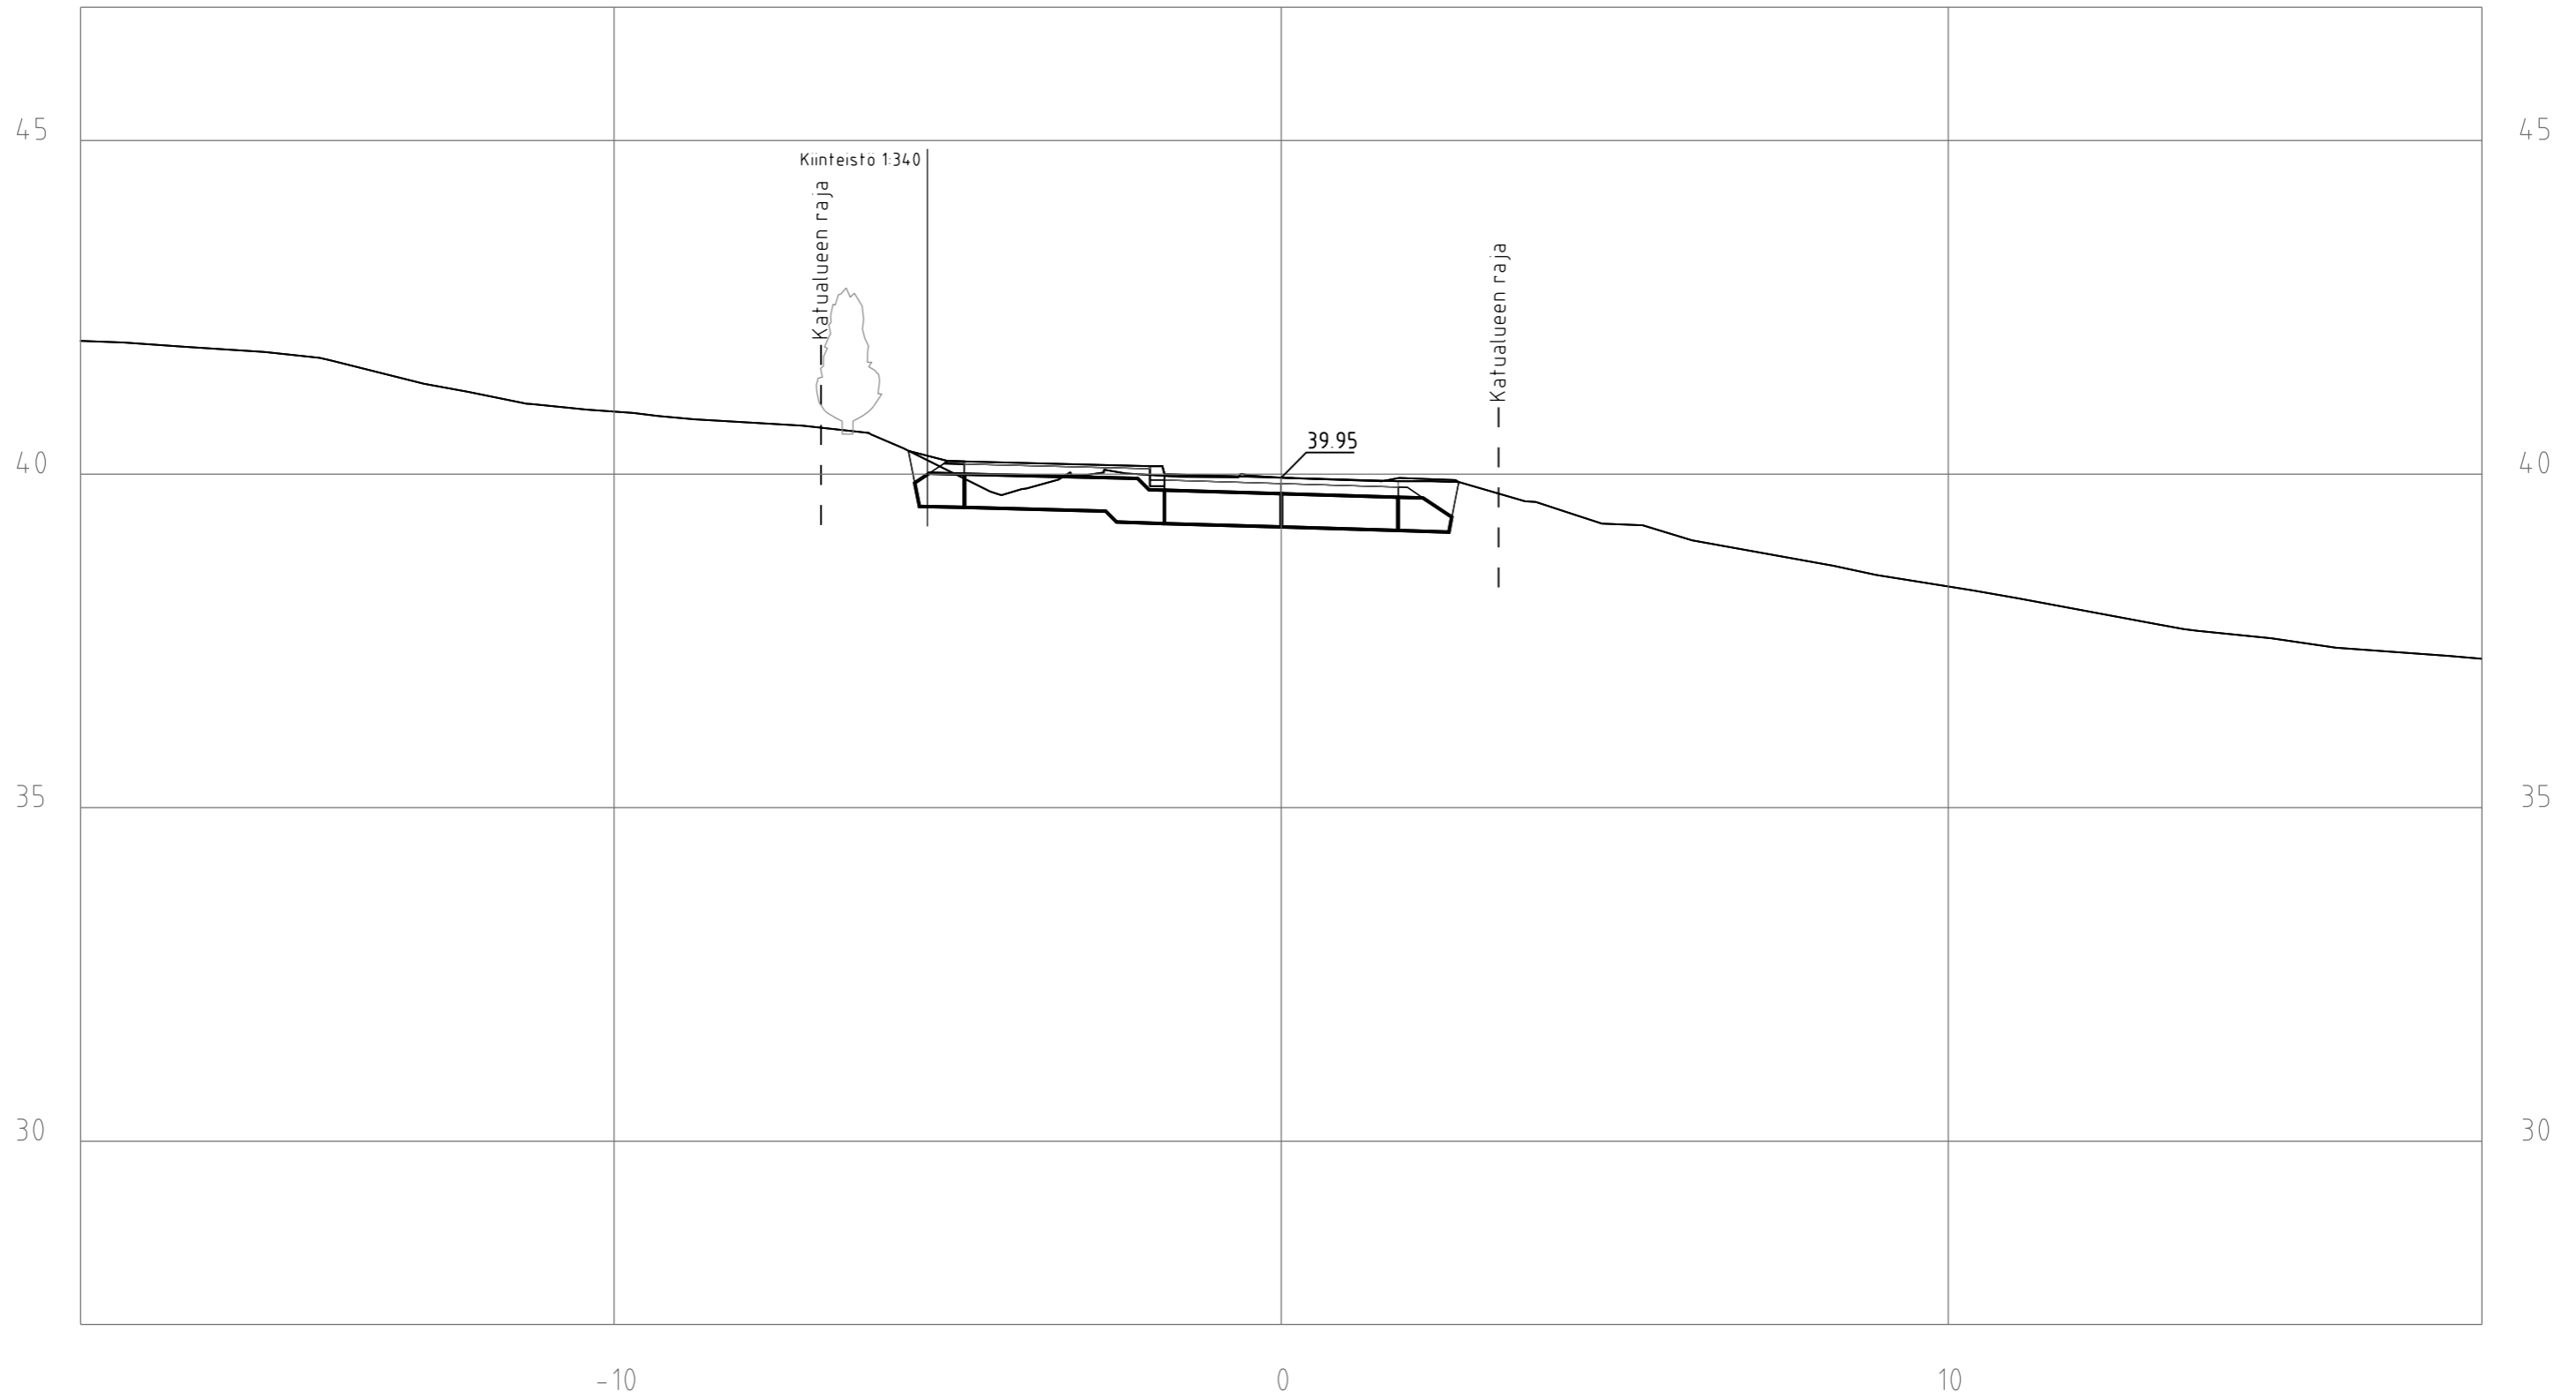

OPPILASKODINTIE
POIKKILEIKKAUS
Finmap Infra

1:100
XX.XX.XXXX


Paalu 220

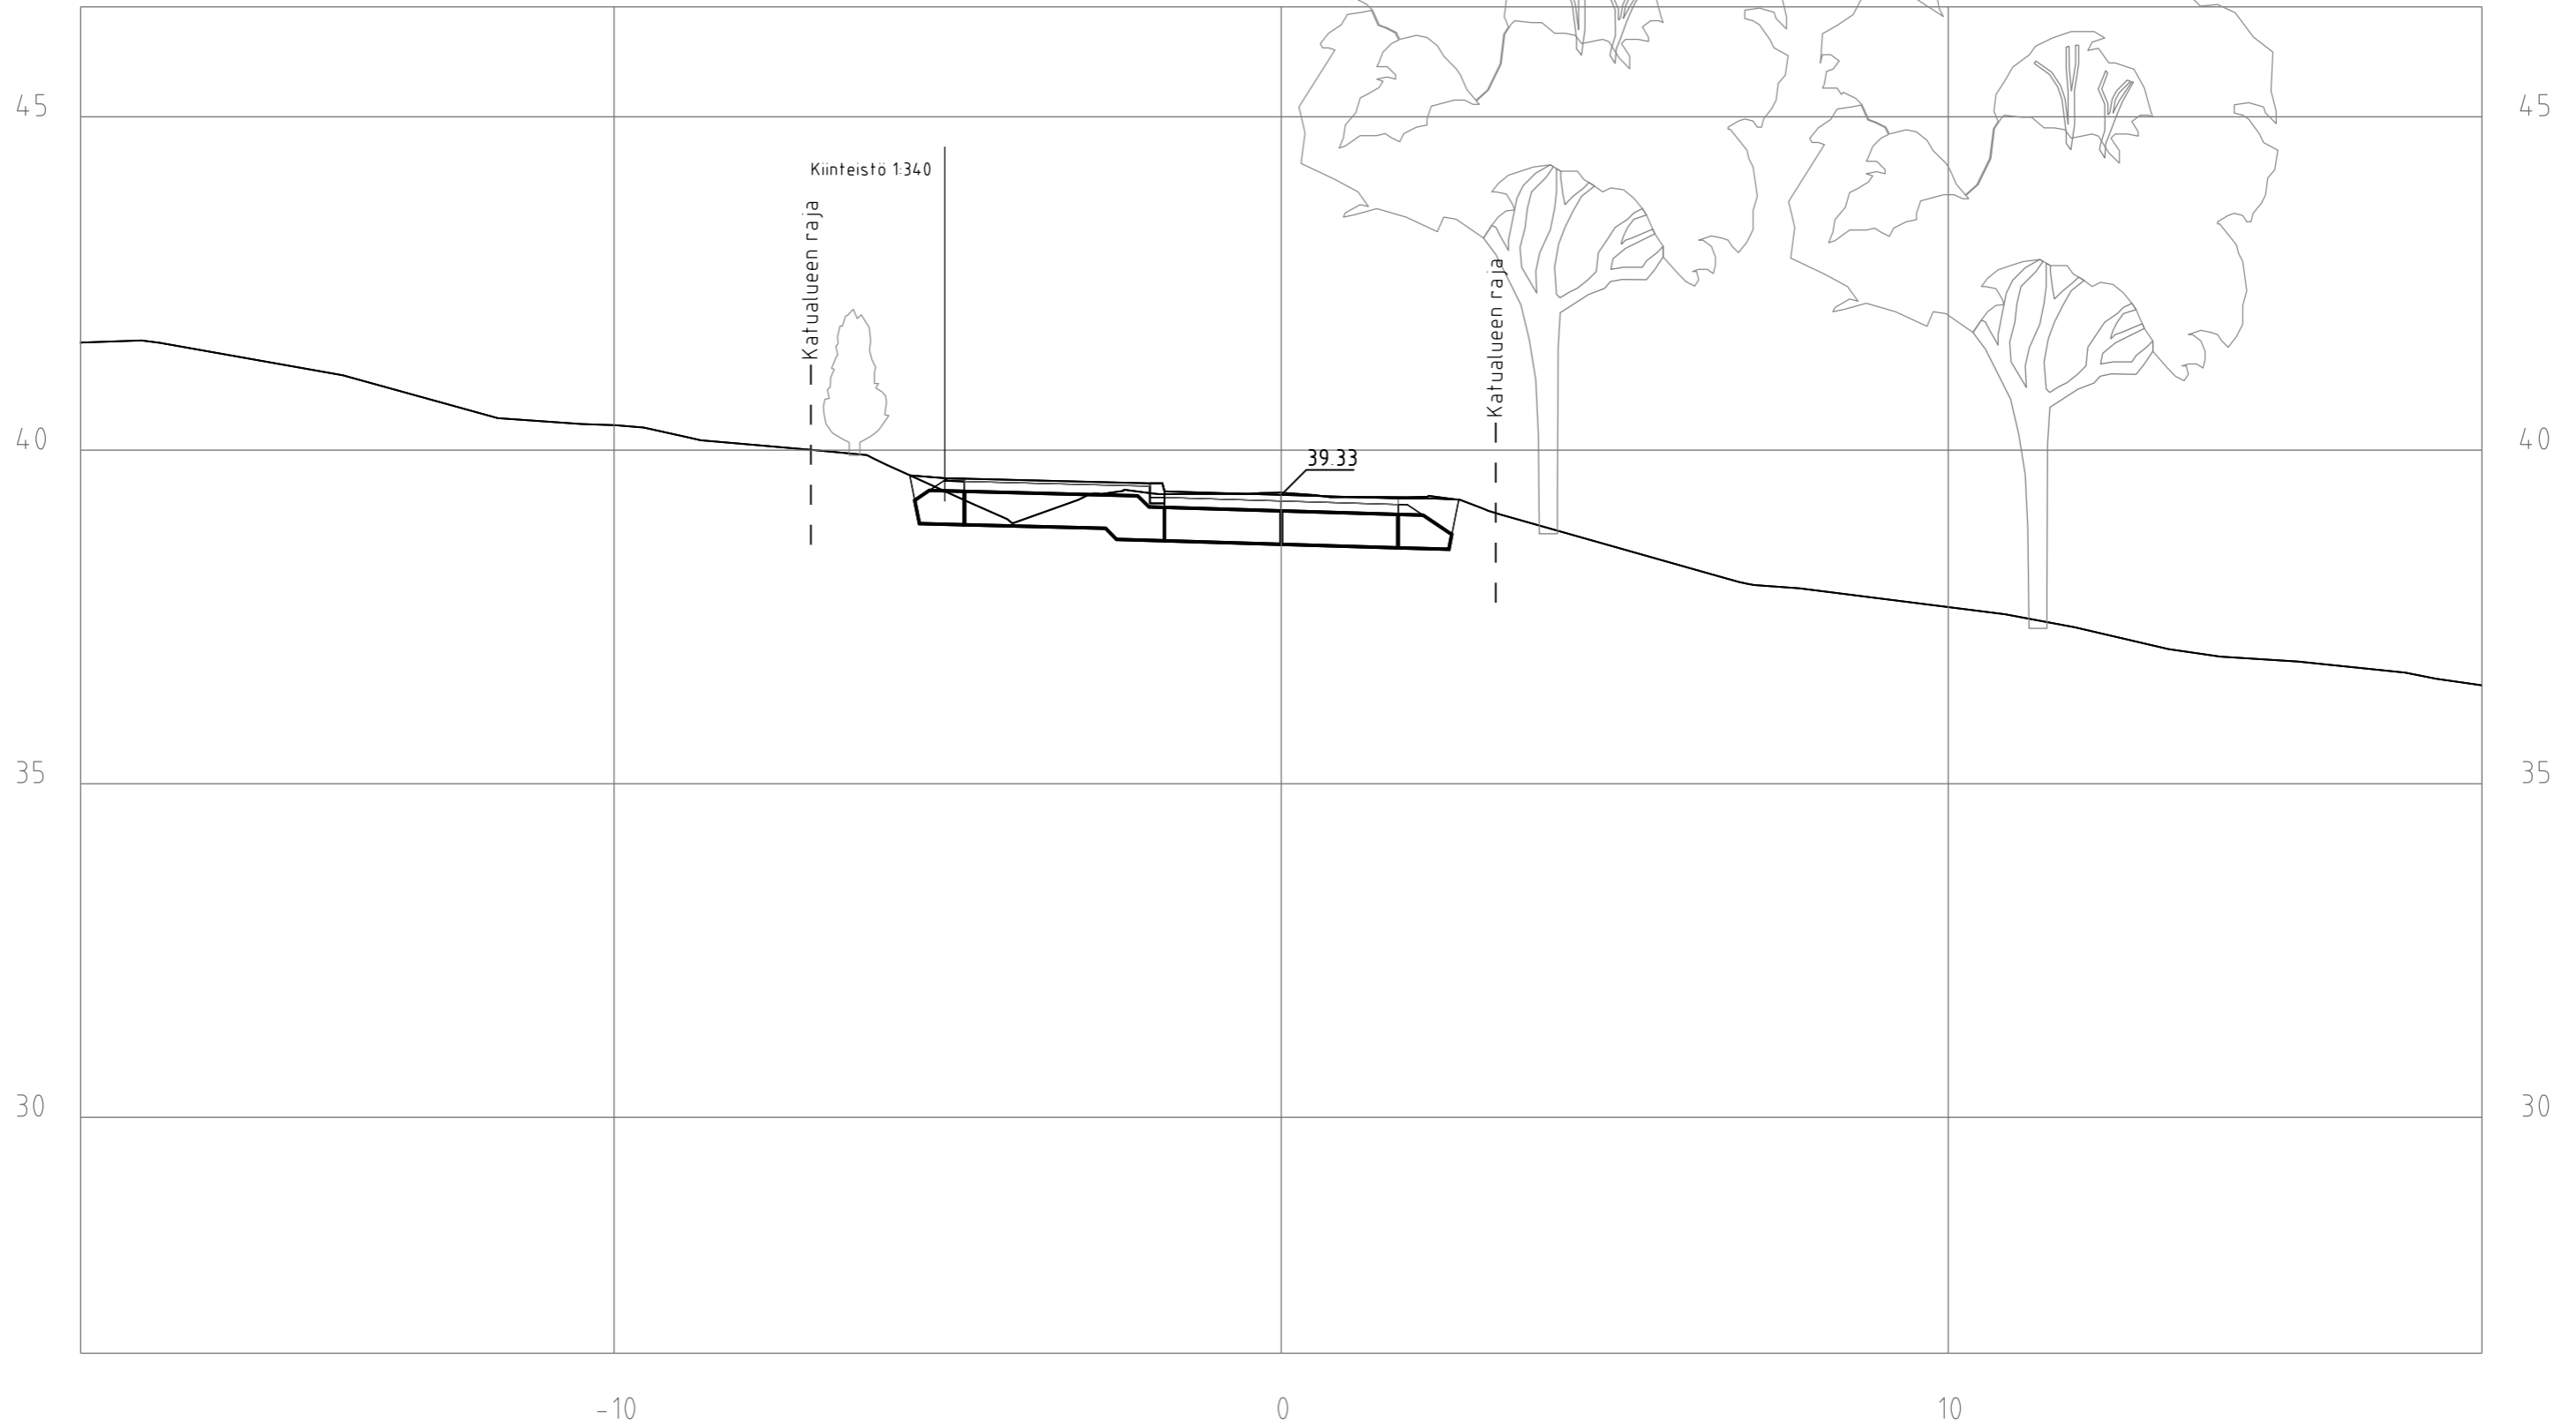

OPPILASKODINTIE
POIKKILEIKKAUS
Finmap Infra

1:100
XX.XX.XXXX


Paalu 240

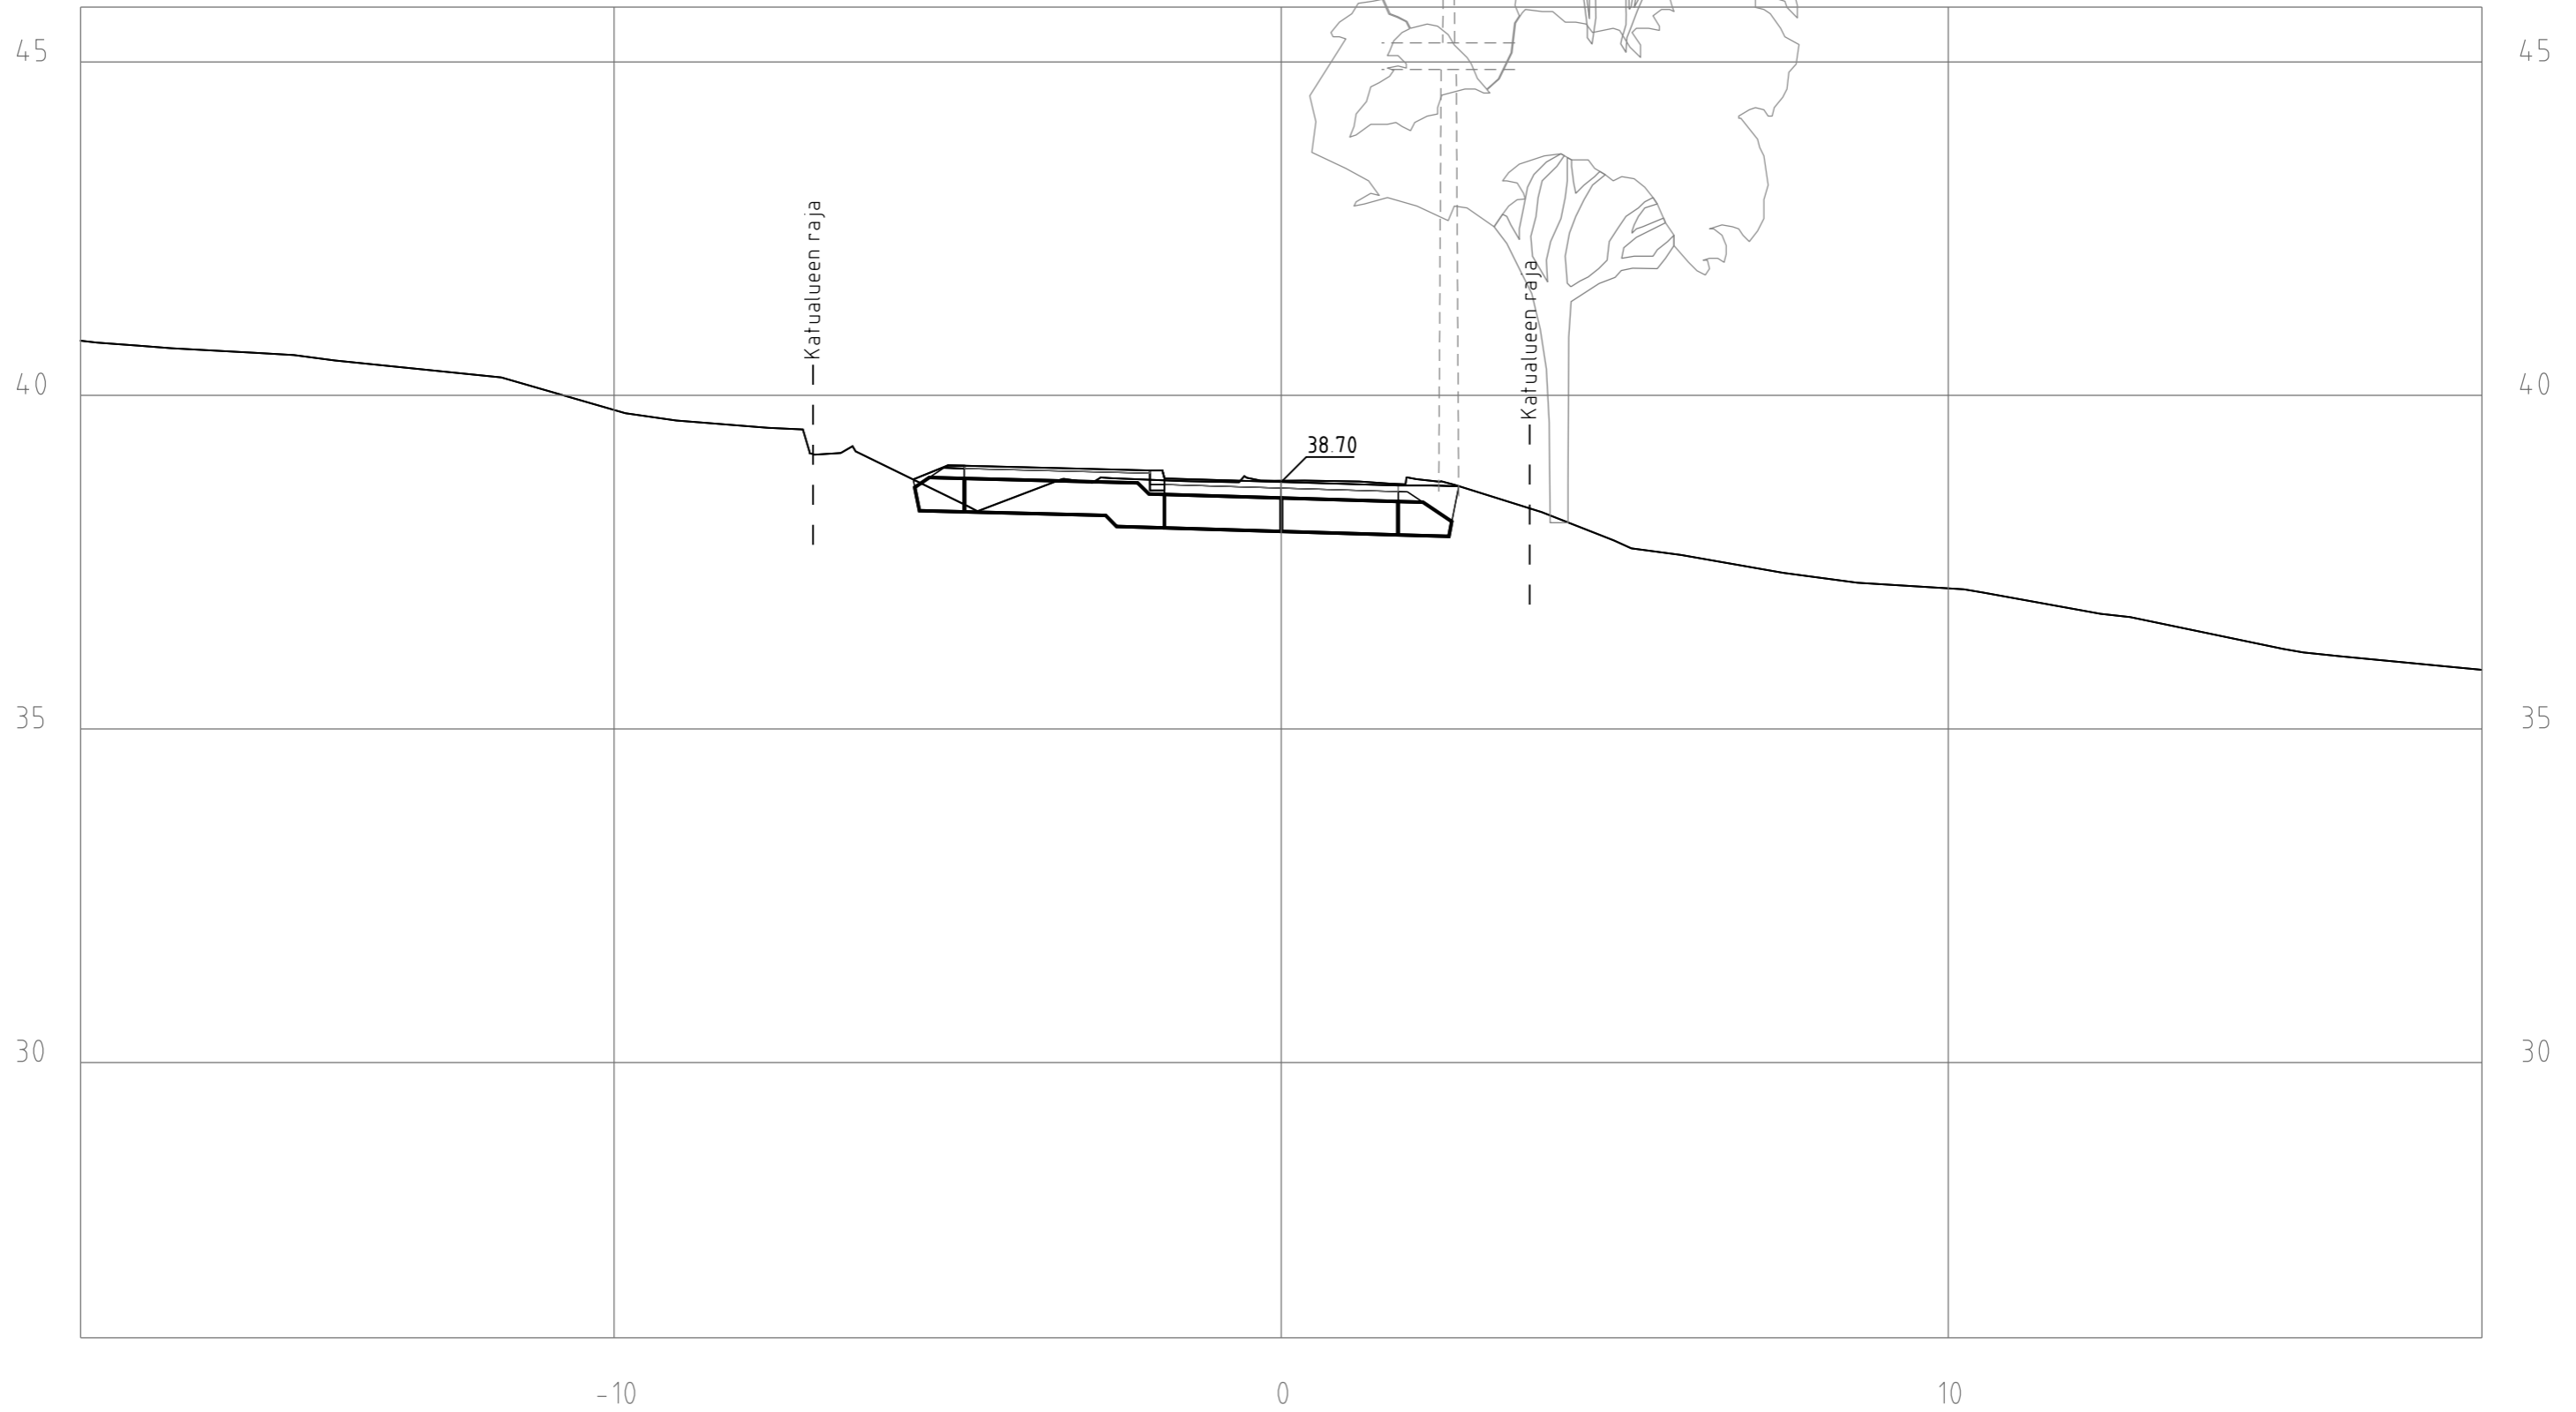

OPPILASKODINTIE
POIKKILEIKKAUS
Finmap Infra

1:100
XX.XX.XXXX


Paalu 260

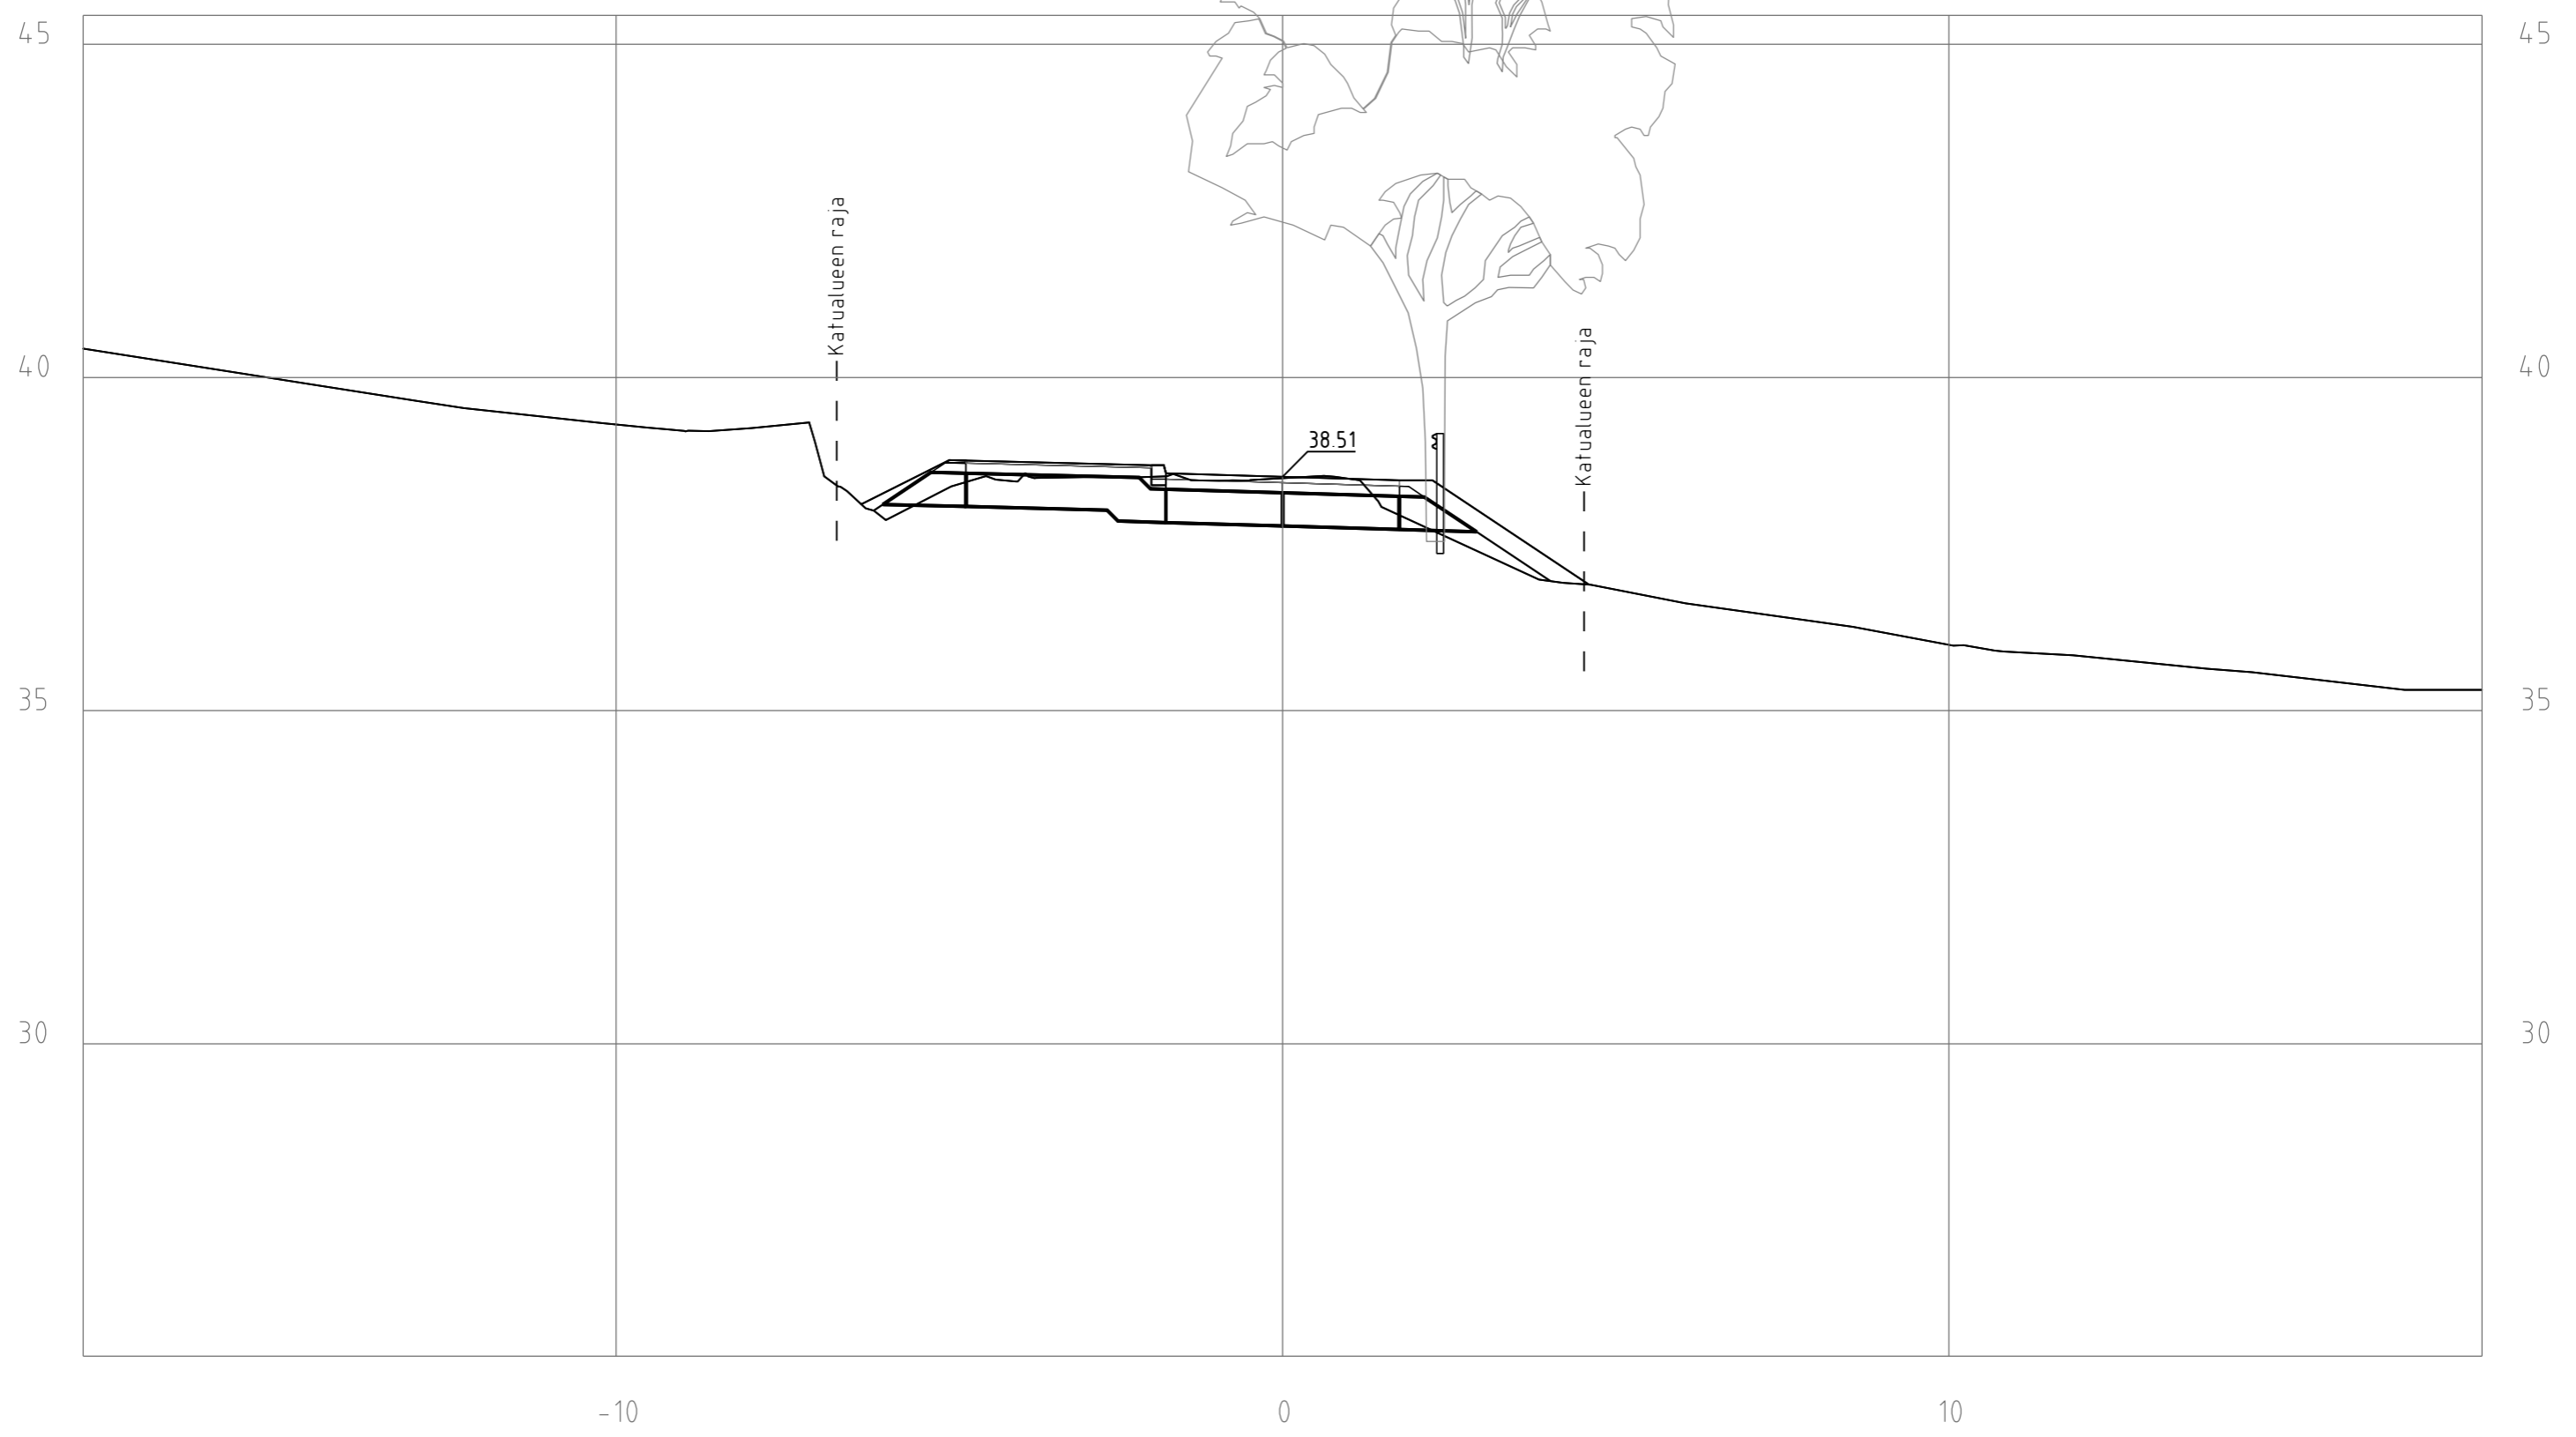

OPPILASKODINTIE
POIKKILEIKKAUS
Finmap Infra

1:100
XX.XX.XXXX


Paalu 280

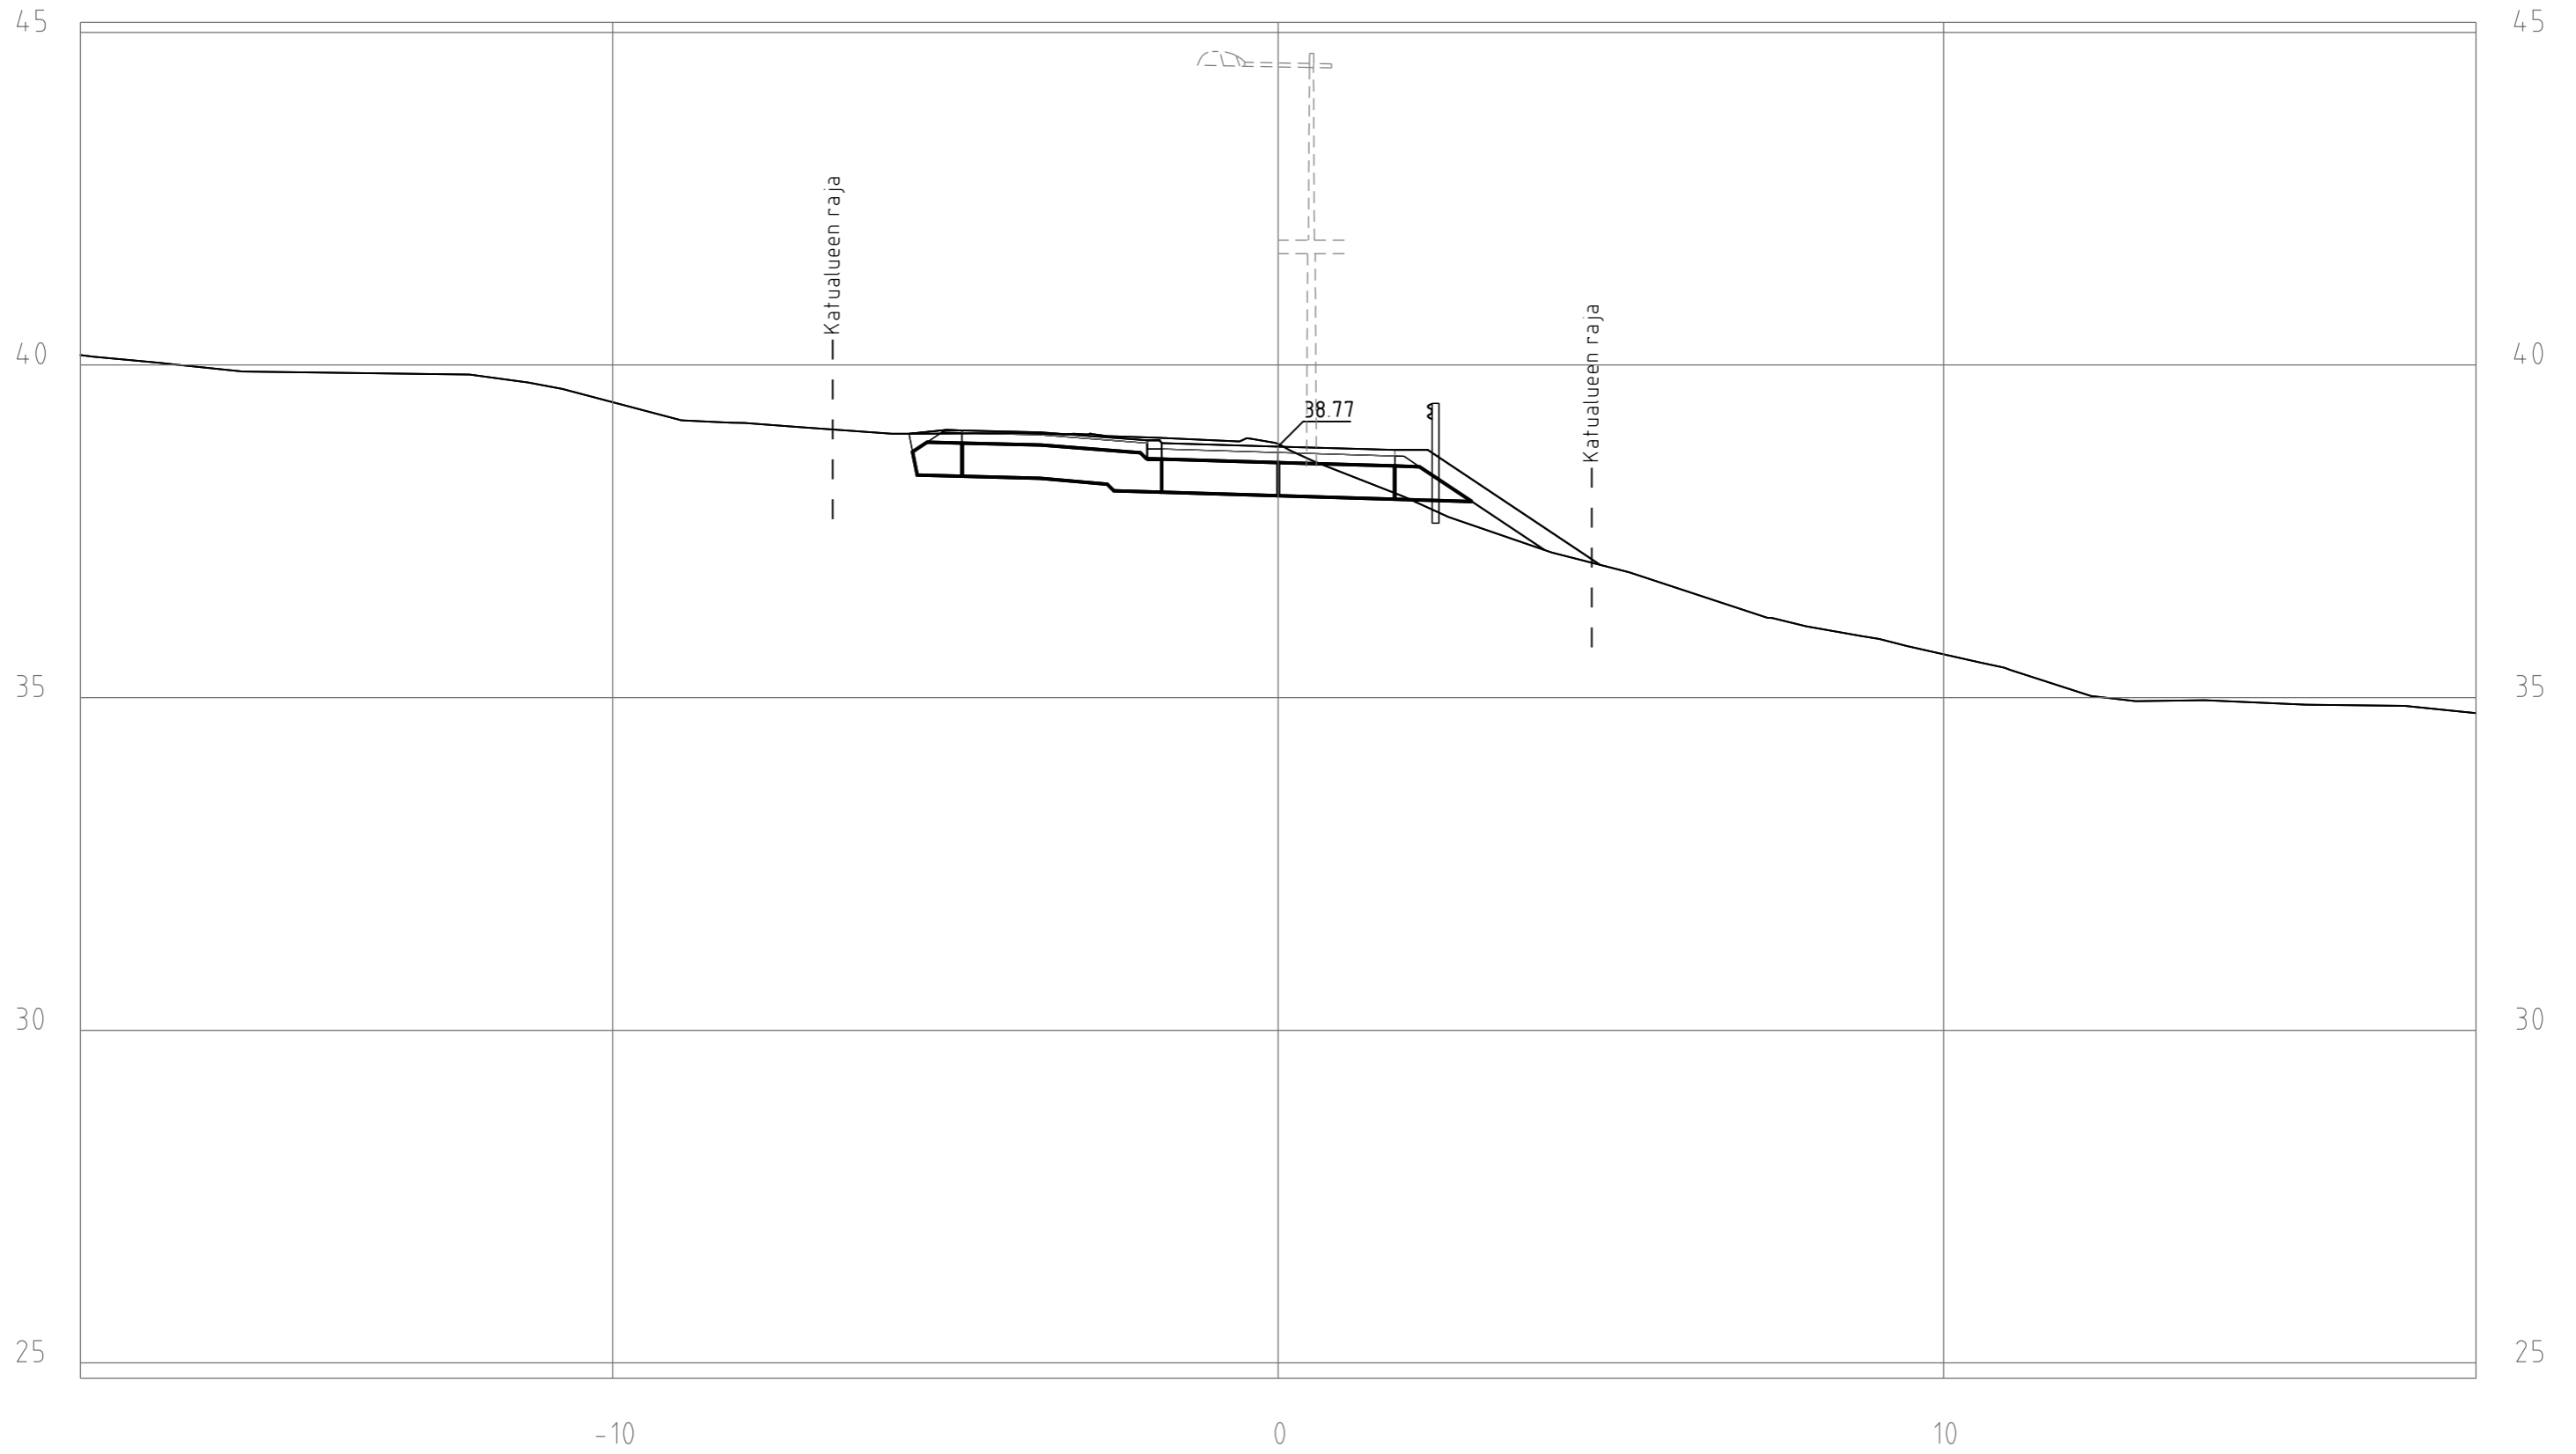

OPPILASKODINTIE
POIKKILEIKKAUS
Finmap Infra

1:100
XX.XX.XXXX


Paalu 300

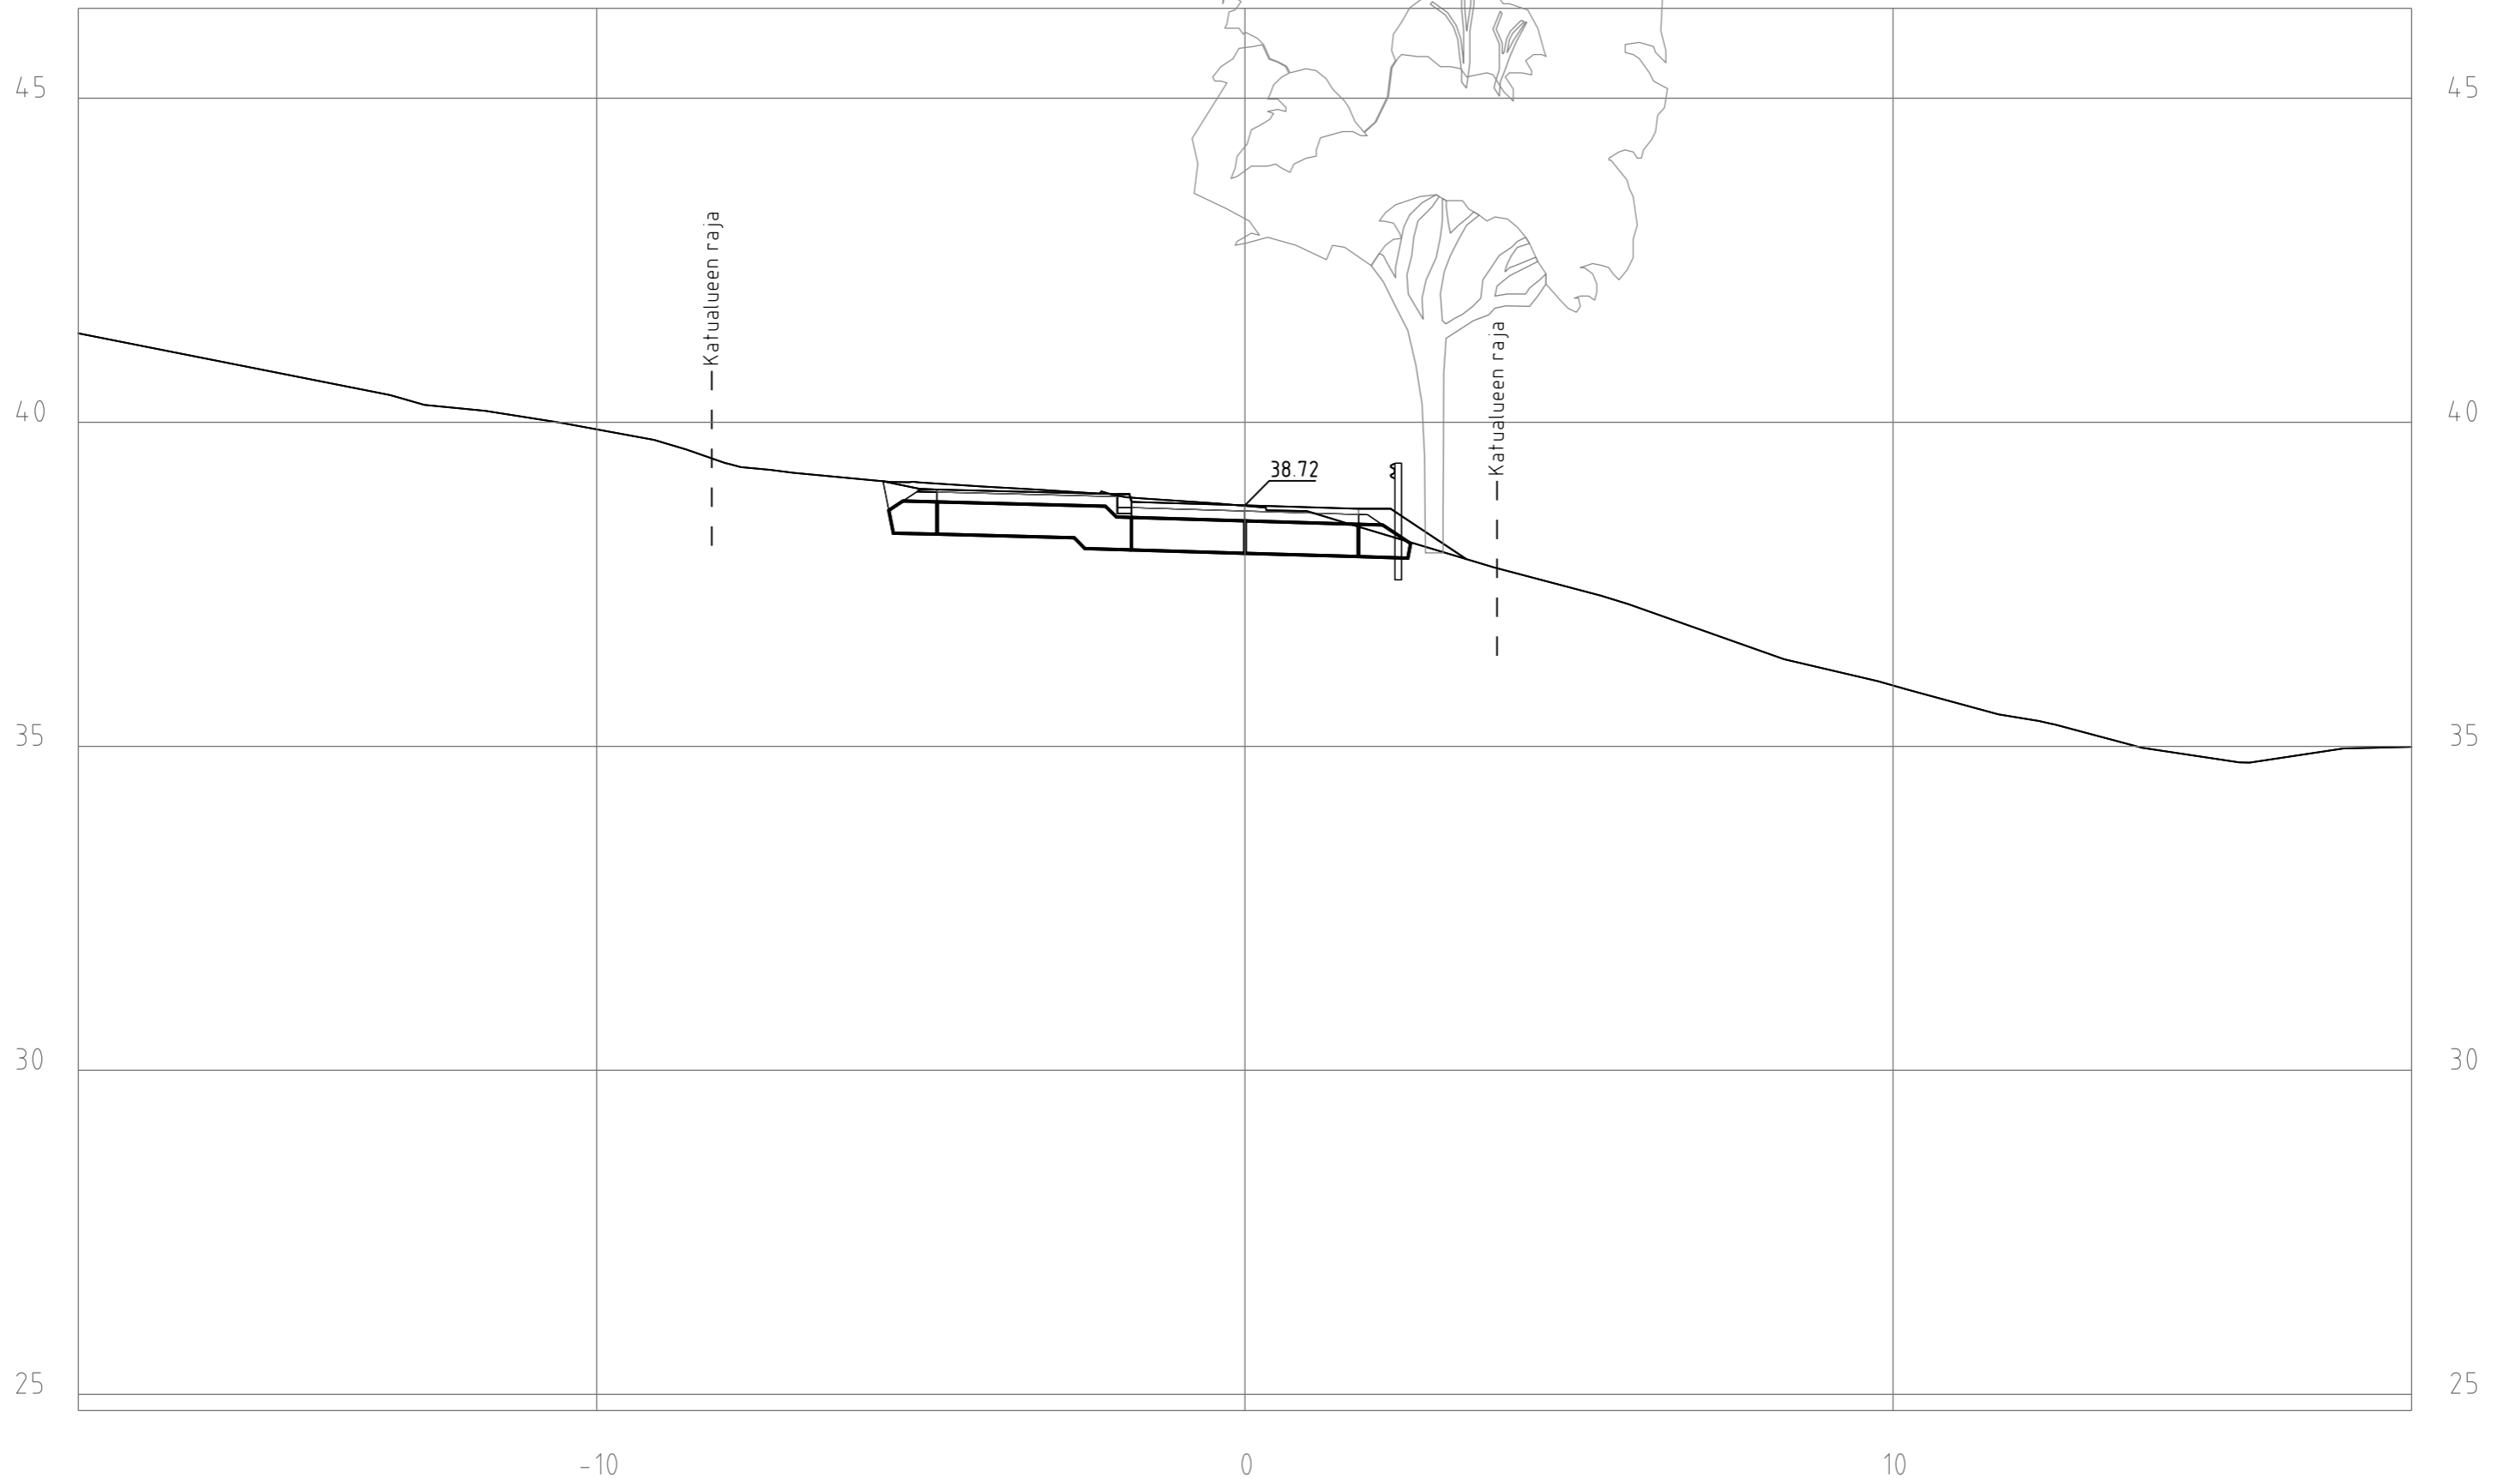

OPPILASKODINTIE
POIKKILEIKKAUS
Finmap Infra

1:100
XX.XX.XXXX

Paalu 320

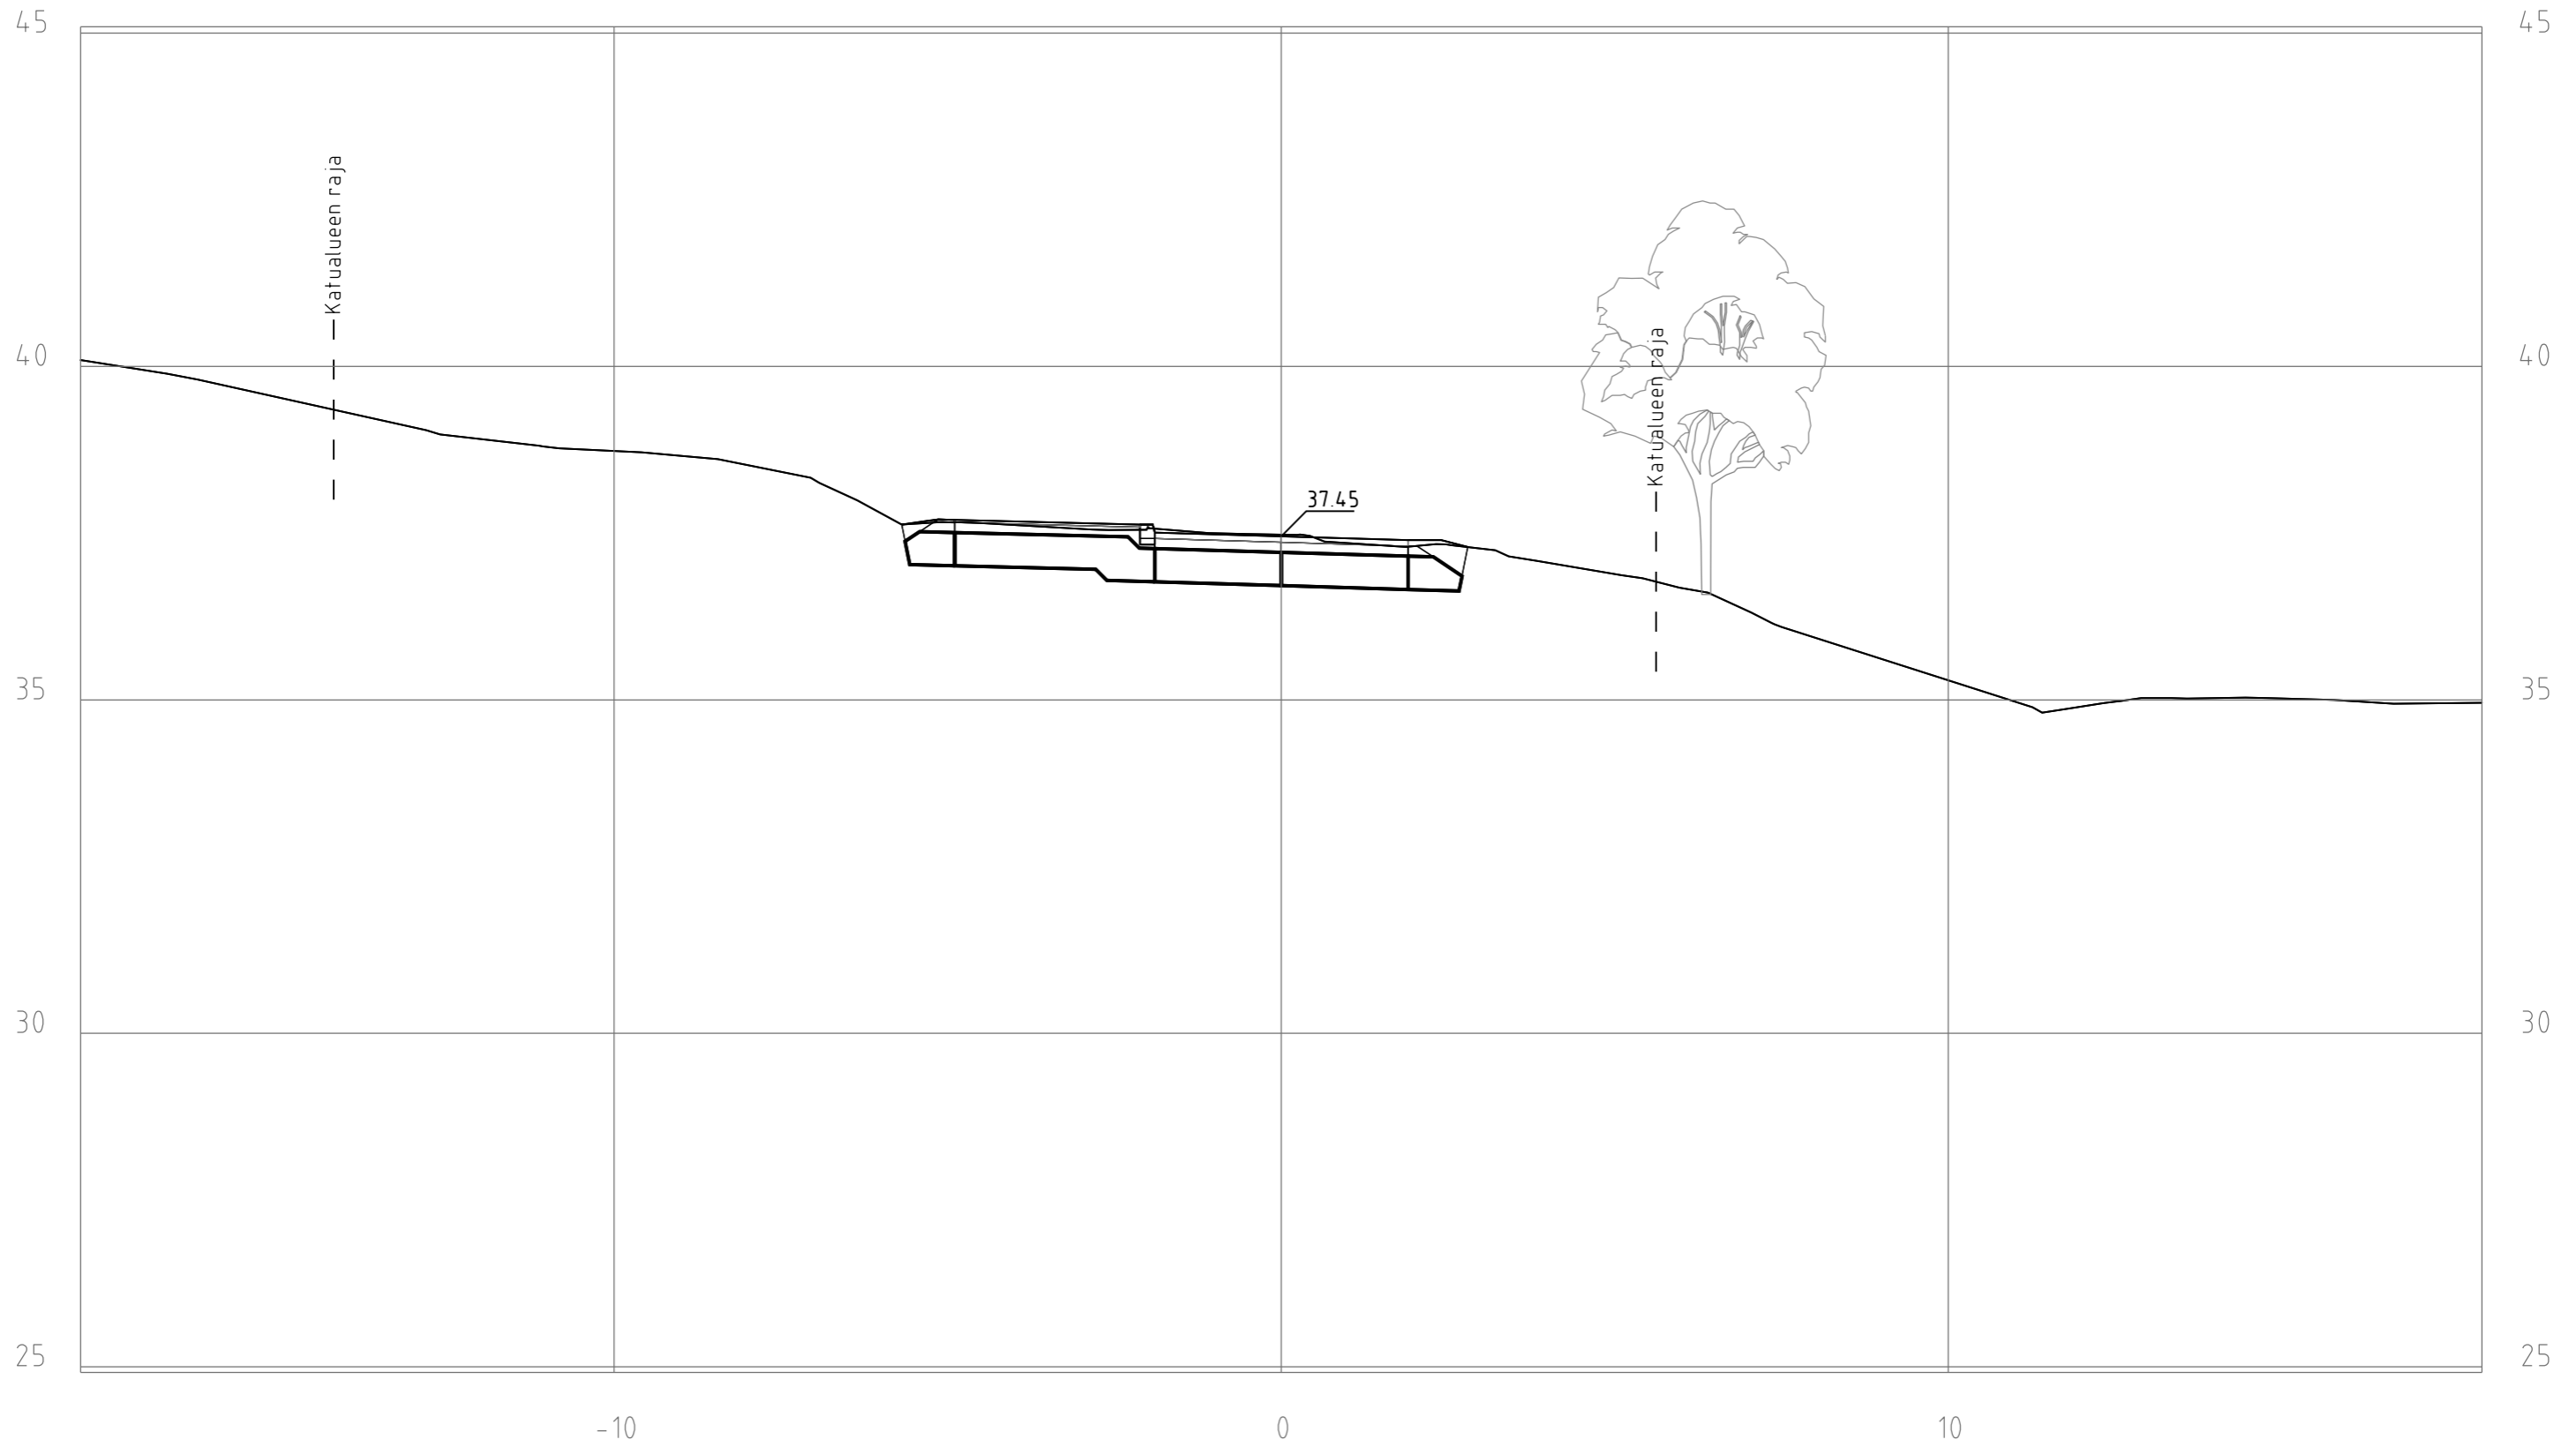

OPPILASKODINTIE
POIKKILEIKKAUS
Finmap Infra

1:100
XX.XX.XXXX


Paalu 340



OPPILASKODINTIE
POIKKILEIKKAUS
Finmap Infra

1:100
XX.XX.XXXX

Paalu 358

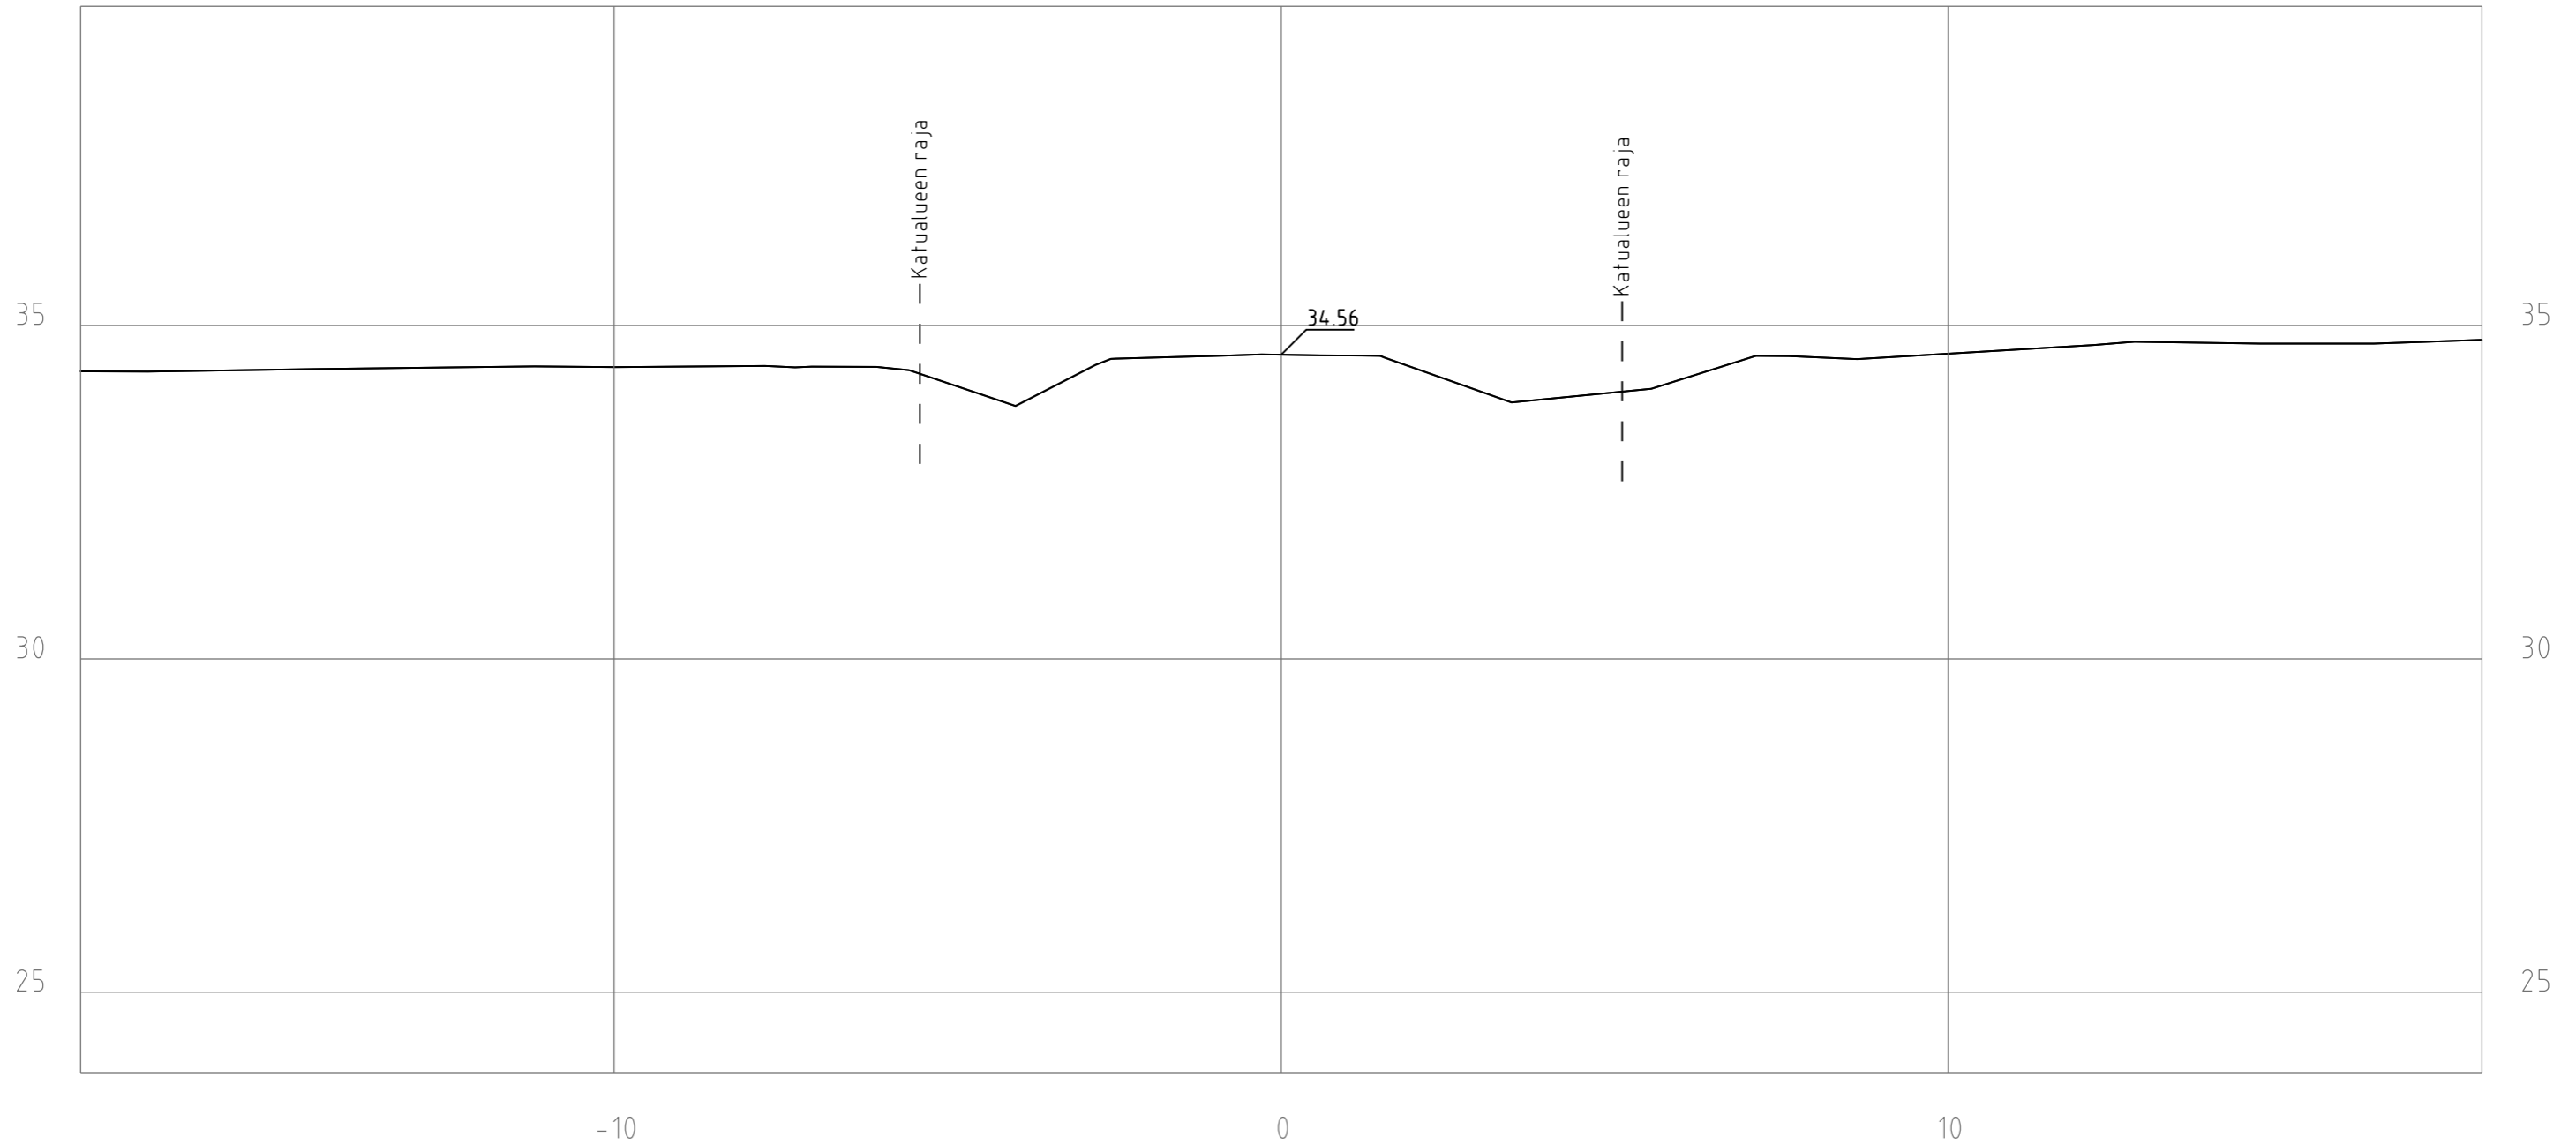

OPPILASKODINTIE
POIKKILEIKKAUS
Finmap Infra

1:100
XX.XX.XXXX